



Ce document a été mis en ligne par l'organisme [FormaV](#)®

Toute reproduction, représentation ou diffusion, même partielle, sans autorisation préalable, est strictement interdite.

Pour en savoir plus sur nos formations disponibles, veuillez visiter :

www.formav.co/explorer

BACCALAURÉAT PROFESSIONNEL
TECHNICIEN D'ÉTUDES DU BÂTIMENT
Option A: **ÉTUDES et ÉCONOMIE**

Session
2016



DOSSIER DE BASE

CONSIGNES au candidat/e et au surveillant/e d'épreuve:


- Ce dossier de base sera rendu au surveillant/e en fin d'épreuve.
- Il sera redonné au/à la candidat/e par le centre, au début de l'épreuve suivante.
 - Il sera laissé au/à la candidat/e à l'issue de la dernière épreuve.

SOMMAIRE	Papier	Numérique
DIAPORAMA : Présentation du projet		Diaporama
DOCUMENTS GRAPHIQUES	DG0 à DG10	DG1.pdf à DG10.pdf
PIÈCES ÉCRITES		PE1.pdf à PE10.pdf


Identification de candidat/e :

BACCALAUREAT PROFESSIONNEL TECHNICIEN D'ÉTUDES DU BÂTIMENT Option A : ÉTUDES et ÉCONOMIE	MAIRIE ET CENTRE DE LOISIRS	
	ÉPREUVE E2 : PRÉPARATION D'UNE OFFRE ÉPREUVE E3 : PRODUCTION ET COMMUNICATION	DOSSIER DE BASE
Session 2016	1606-TE EE	1 / 11

Localisation

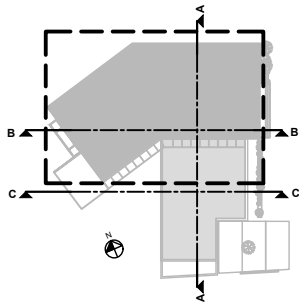


PLAN DE MASSE

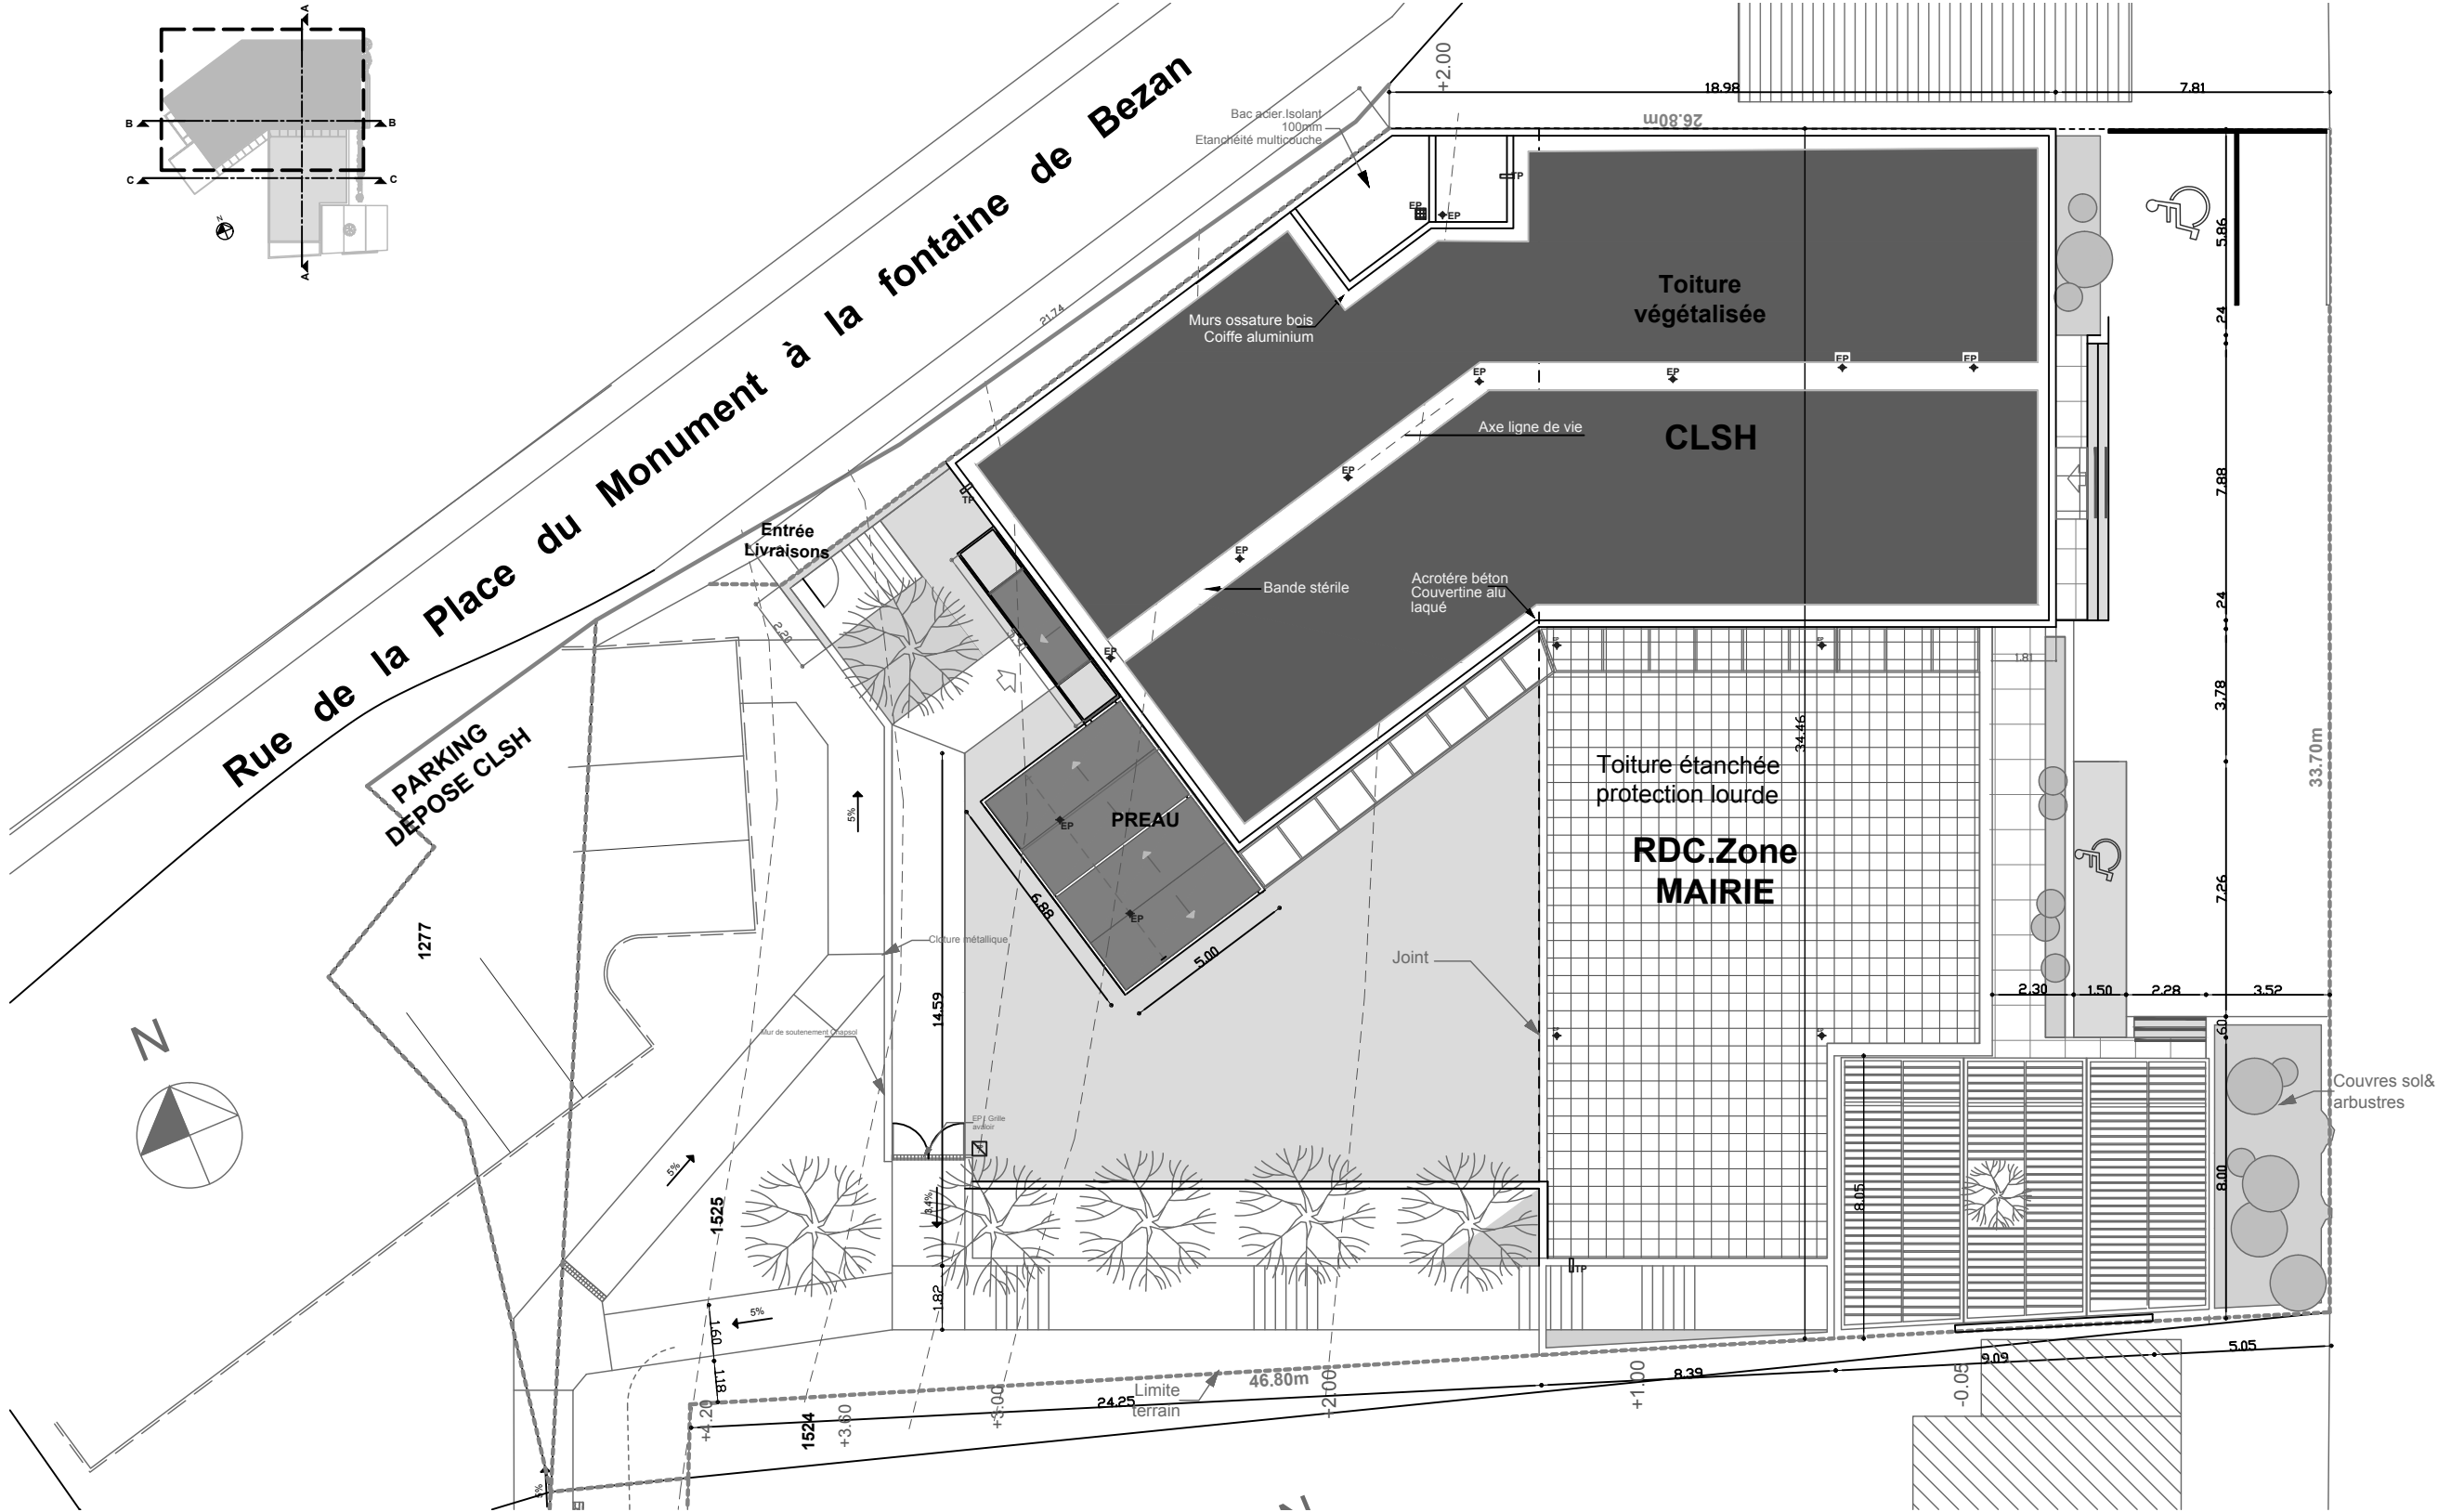

Beauronne
La
De
Avenue

Échelle graphique

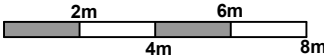


DG1


BACCALAURÉAT PROFESSIONNEL TECHNICIEN D'ÉTUDES DU BÂTIMENT Option A : ÉTUDES et ÉCONOMIE	MAIRIE ET CENTRE DE LOISIRS	
	ÉPREUVE E2 : PRÉPARATION D'UNE OFFRE ÉPREUVE E3 : PRODUCTION ET COMMUNICATION	DOSSIER DE BASE
	Session 2016	1606-TE EE 2 / 11

MAIRIE

PLAN REZ-DE-CHAUSSEE

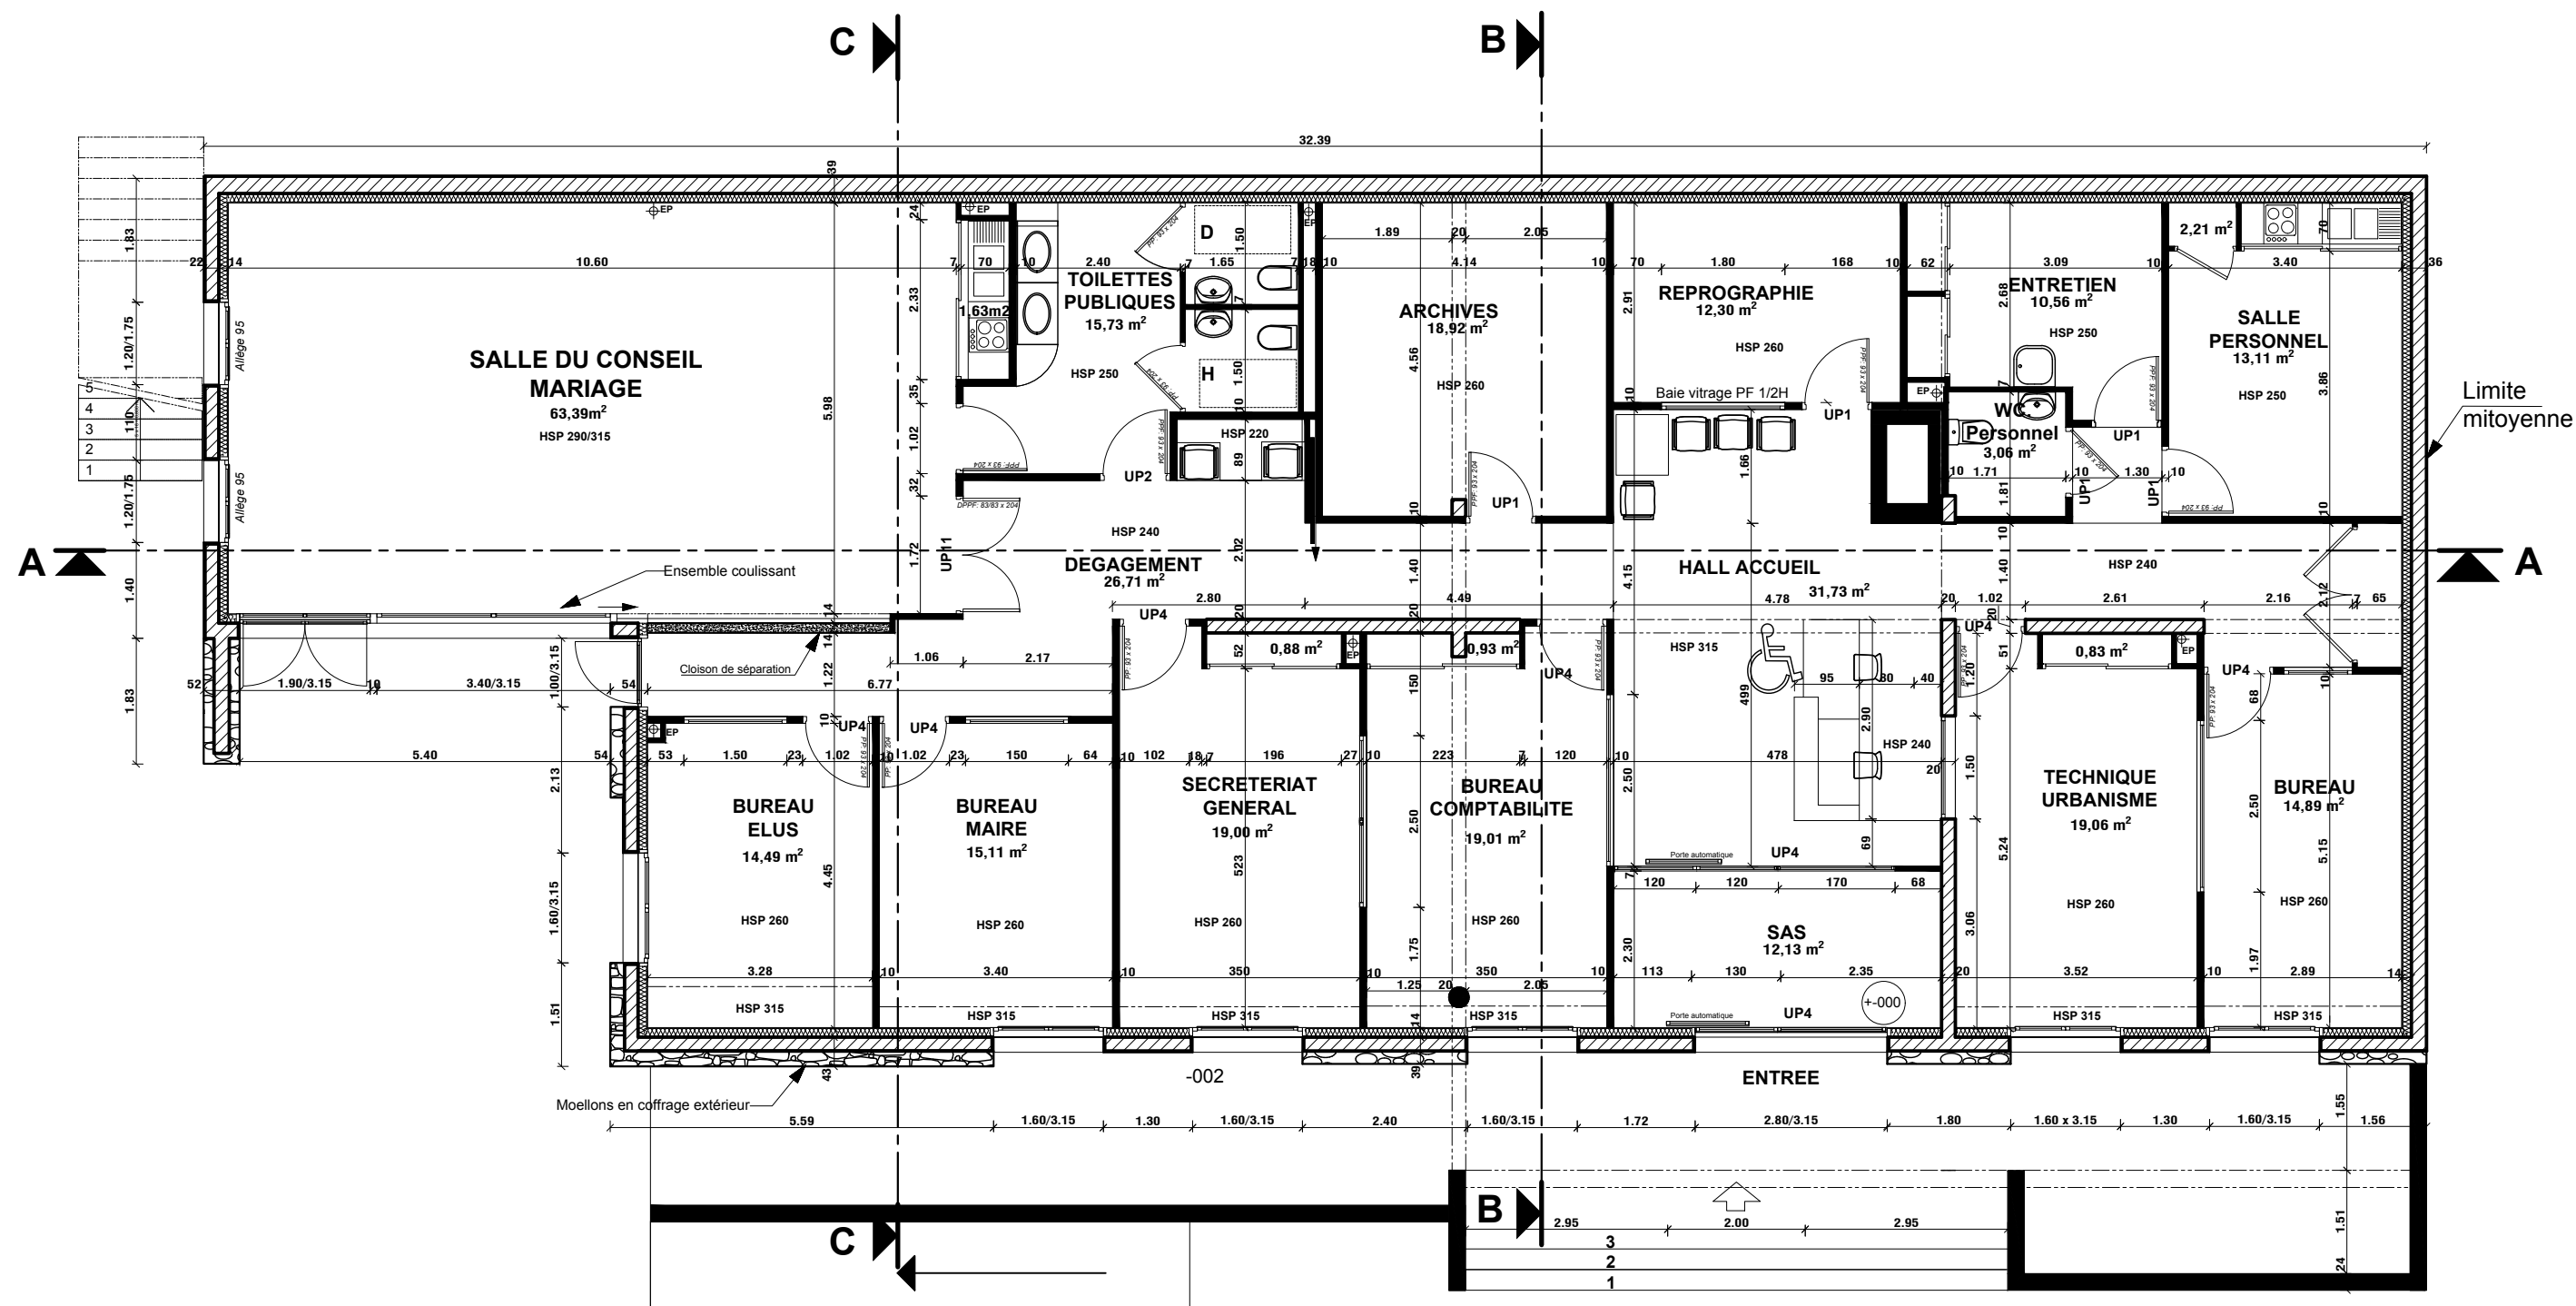

Localisation

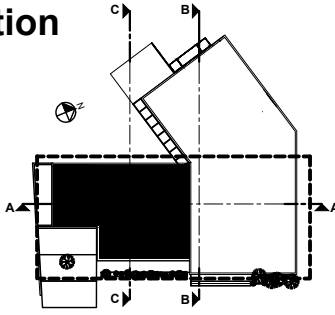


Échelle graphique



DG2

BACCALAURÉAT PROFESSIONNEL TECHNICIEN D'ÉTUDES DU BÂTIMENT Option A : ÉTUDES et ÉCONOMIE	MAIRIE ET CENTRE DE LOISIRS	
	ÉPREUVE E2 : PRÉPARATION D'UNE OFFRE ÉPREUVE E3 : PRODUCTION ET COMMUNICATION	DOSSIER DE BASE
Session 2016	1606-TE EE	3 / 11

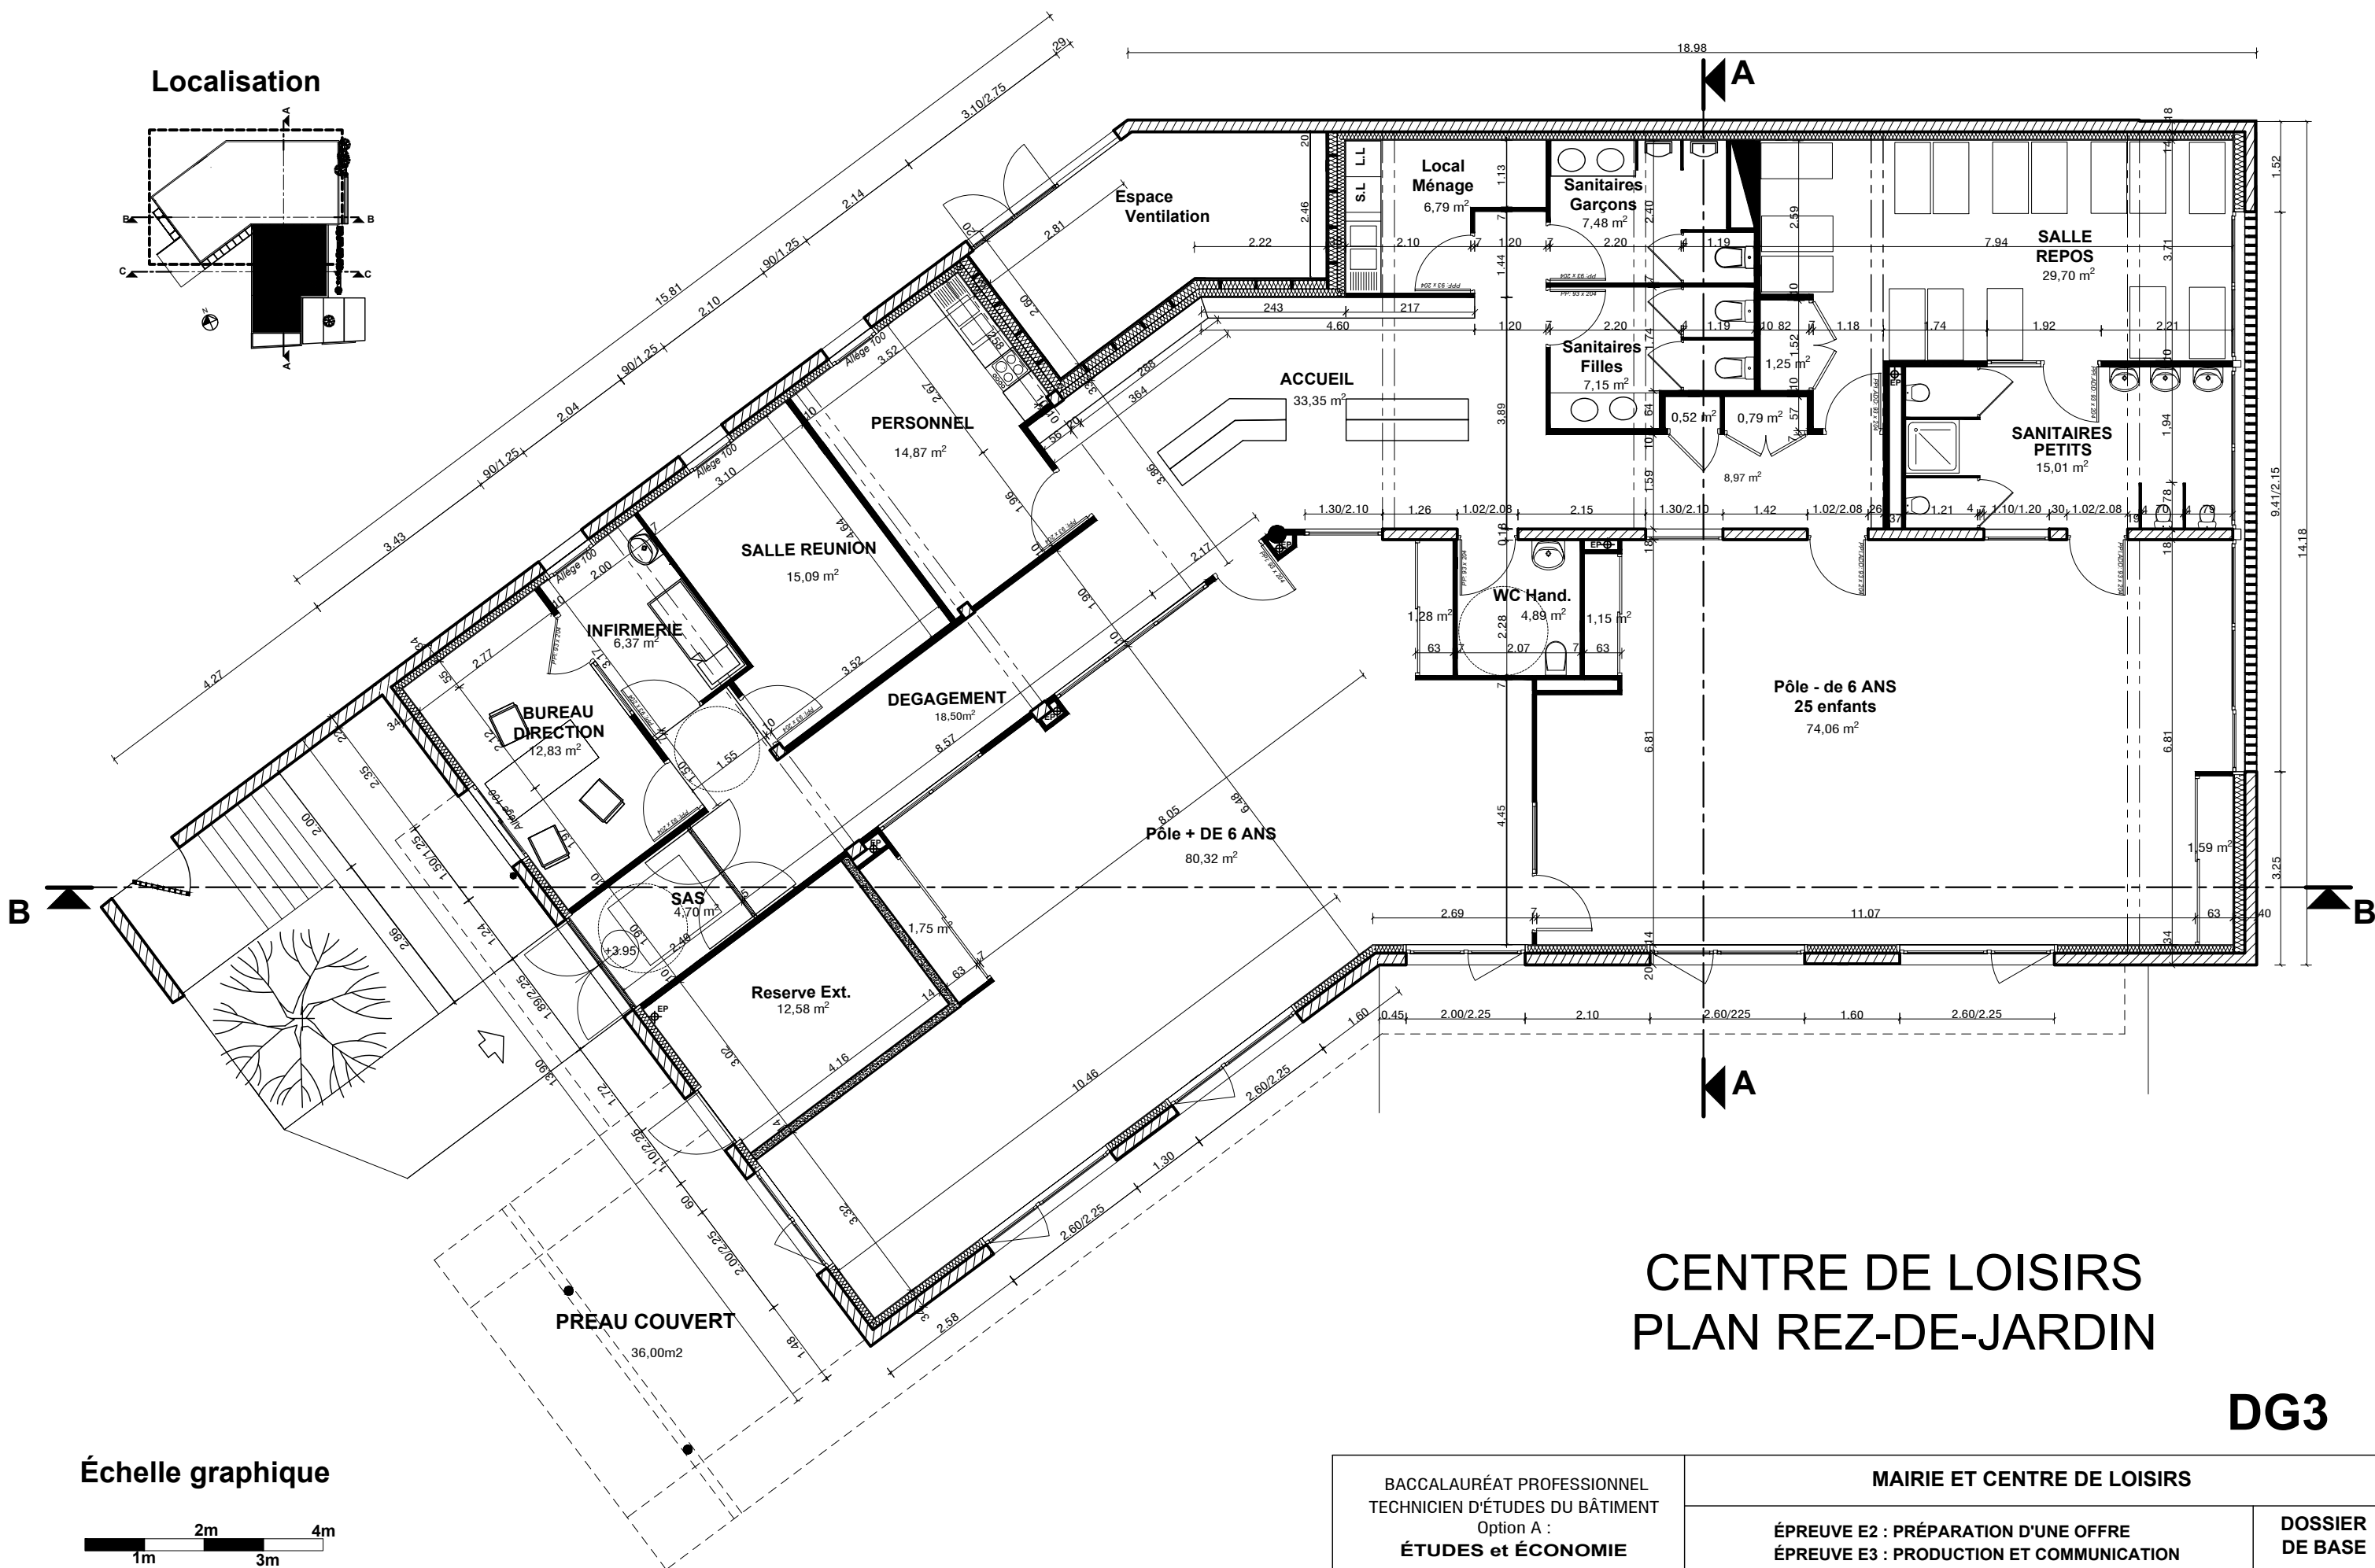


CENTRE DE LOISIRS PLAN REZ-DE-JARDIN

DG3

FAÇADES SUD-EST




FAÇADE OUEST

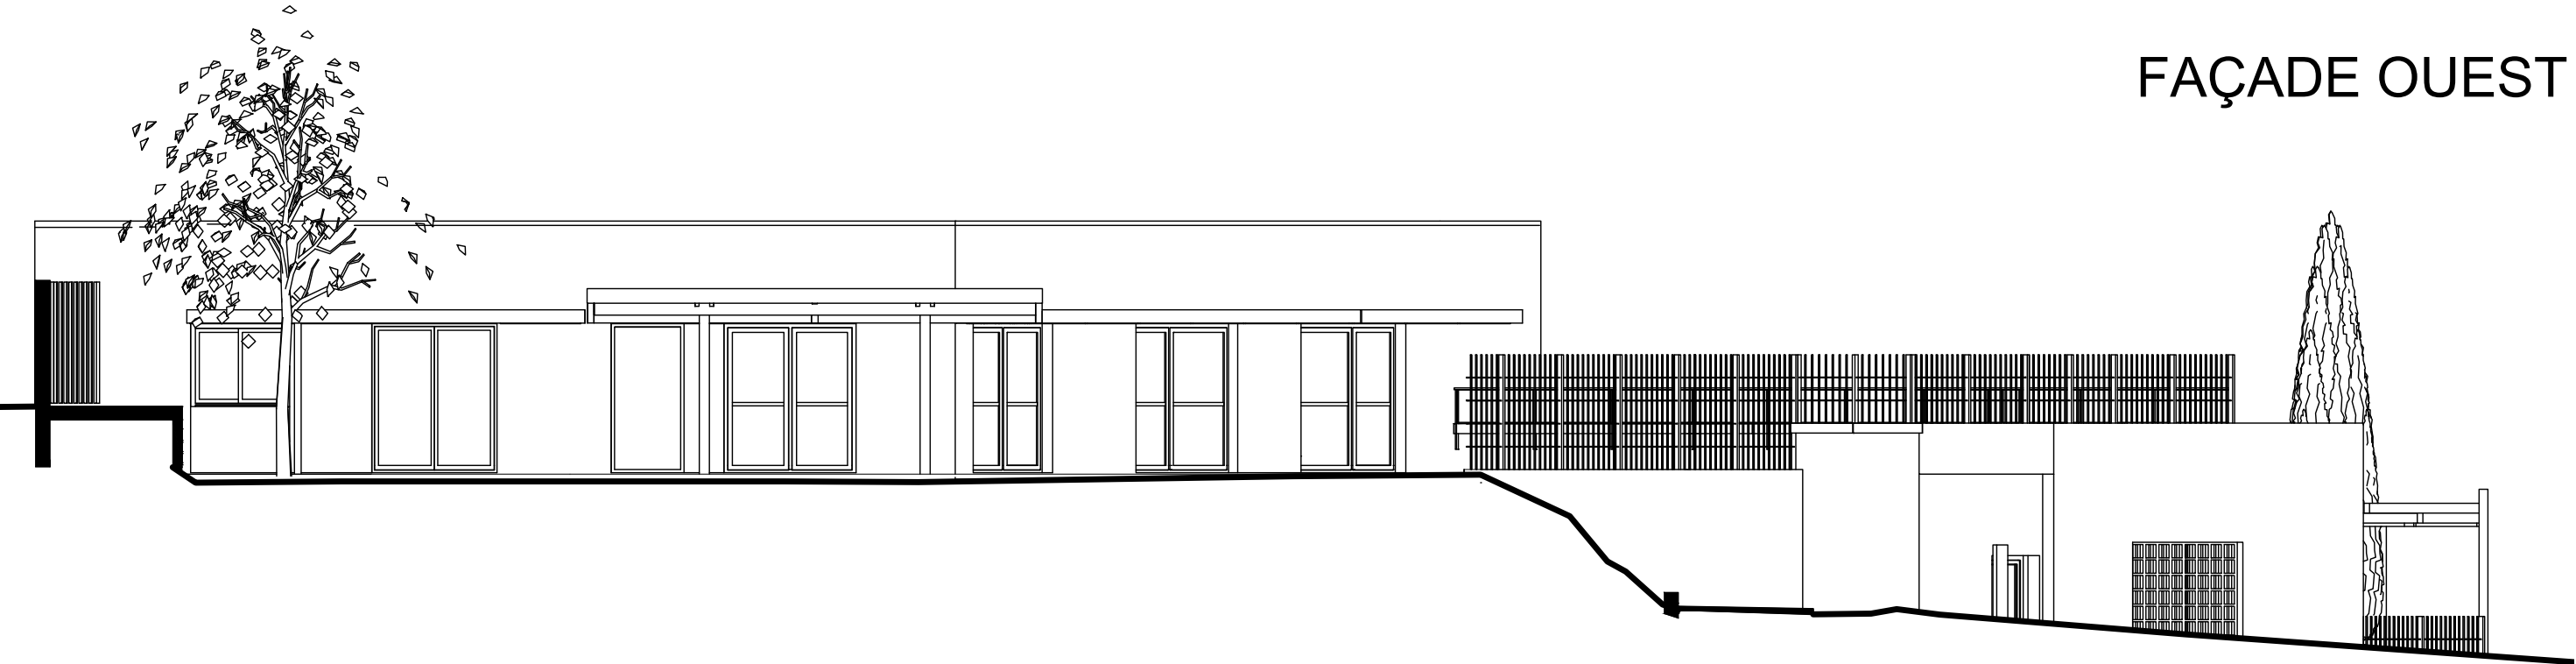


DG4

Échelle graphique

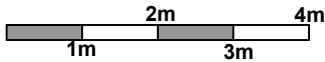


BACCALAURÉAT PROFESSIONNEL TECHNICIEN D'ÉTUDES DU BÂTIMENT Option A : ÉTUDES et ÉCONOMIE	MAIRIE ET CENTRE DE LOISIRS	
	ÉPREUVE E2 : PRÉPARATION D'UNE OFFRE	DOSSIER DE BASE
	ÉPREUVE E3 : PRODUCTION ET COMMUNICATION	
Session 2016	1606-TE EE	5 / 11

FAÇADE SUD-OUEST

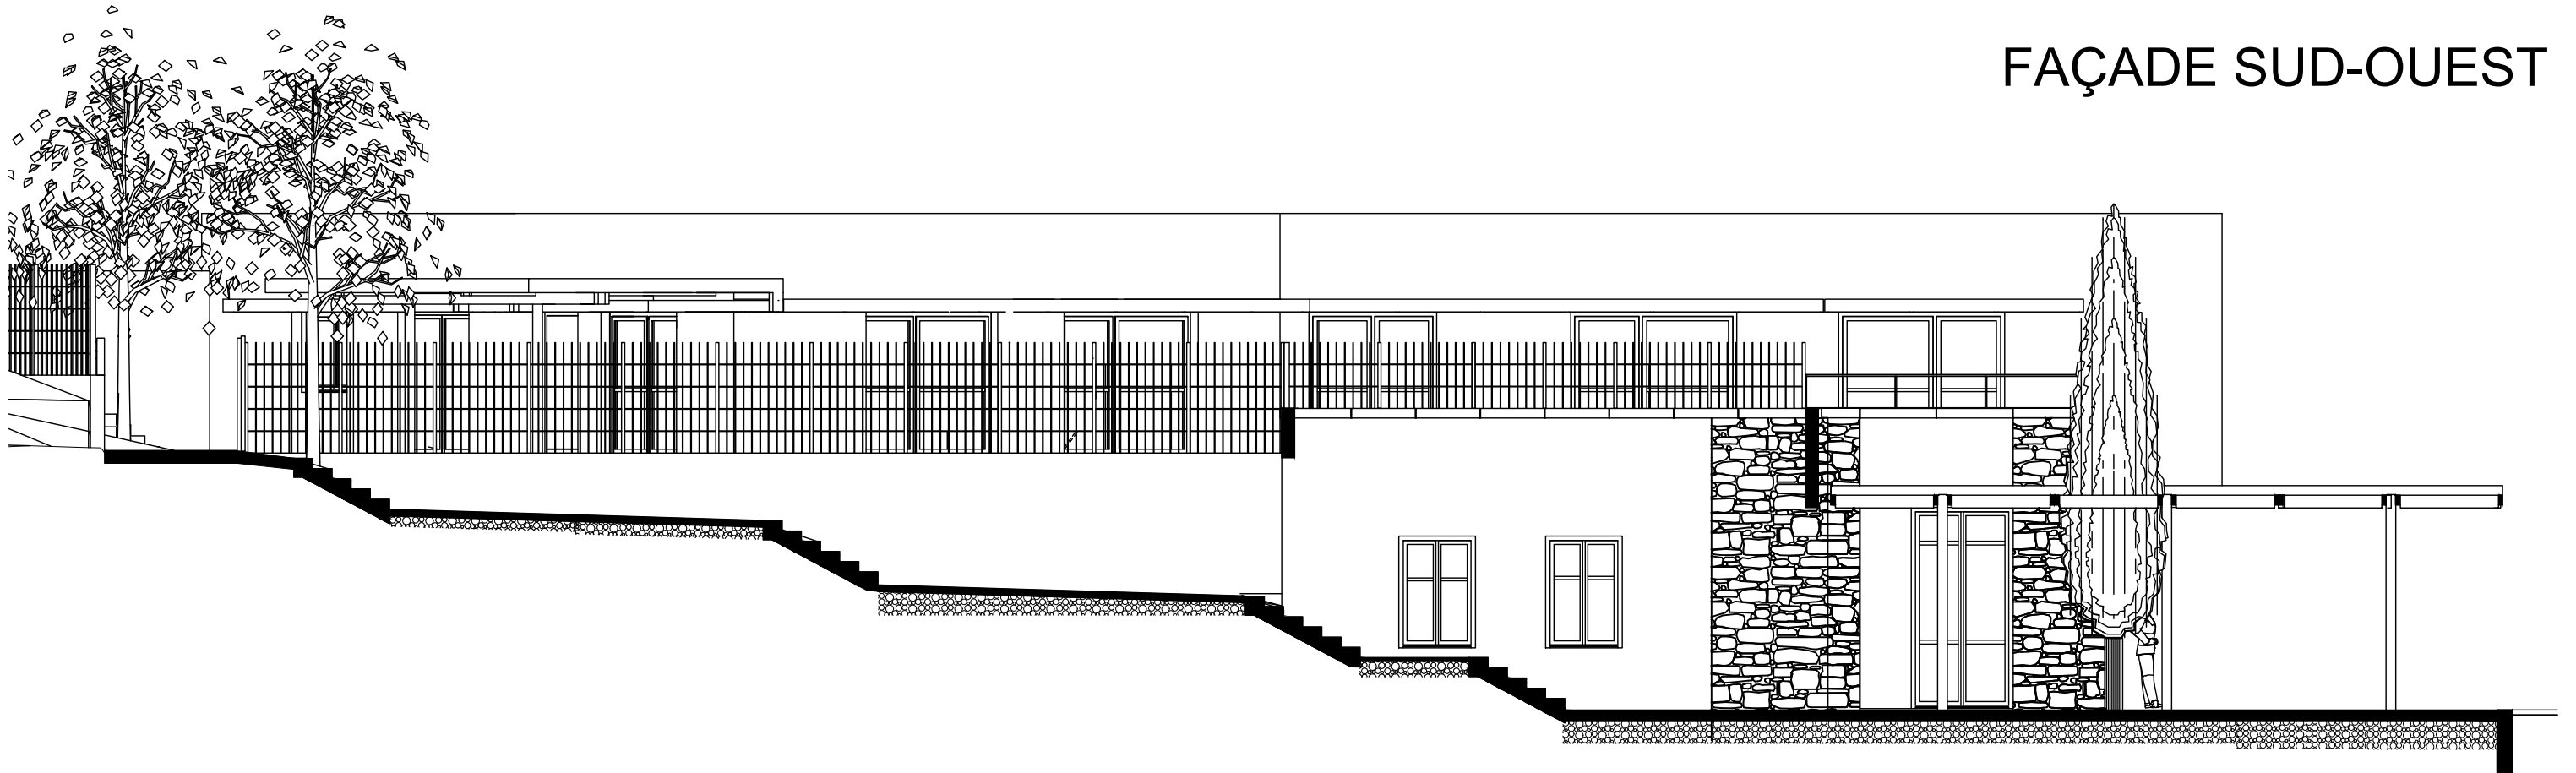


FAÇADE NORD

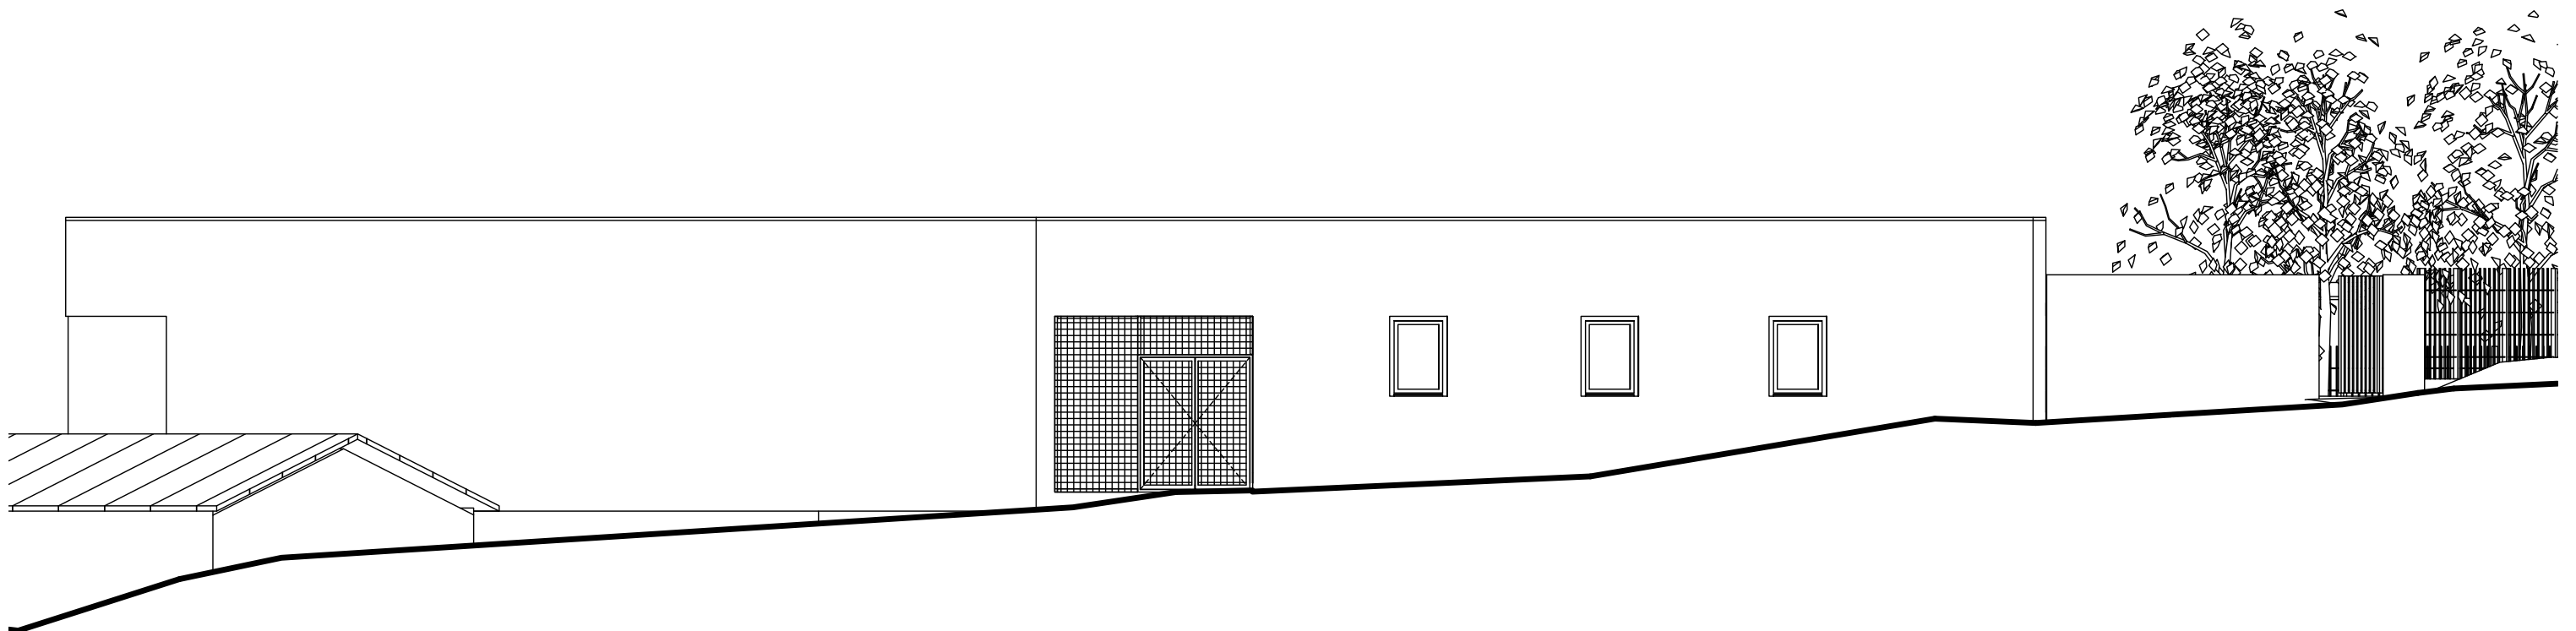

DG5

Échelle graphique

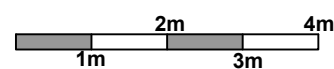


BACCALAURÉAT PROFESSIONNEL TECHNICIEN D'ÉTUDES DU BÂTIMENT Option A : ÉTUDES et ÉCONOMIE	MAIRIE ET CENTRE DE LOISIRS	
	ÉPREUVE E2 : PRÉPARATION D'UNE OFFRE ÉPREUVE E3 : PRODUCTION ET COMMUNICATION	DOSSIER DE BASE
Session 2016	1606-TE EE	6 / 11


COUPE AA

Mairie en rez-de-chaussée


Centre de loisirs à l'étage

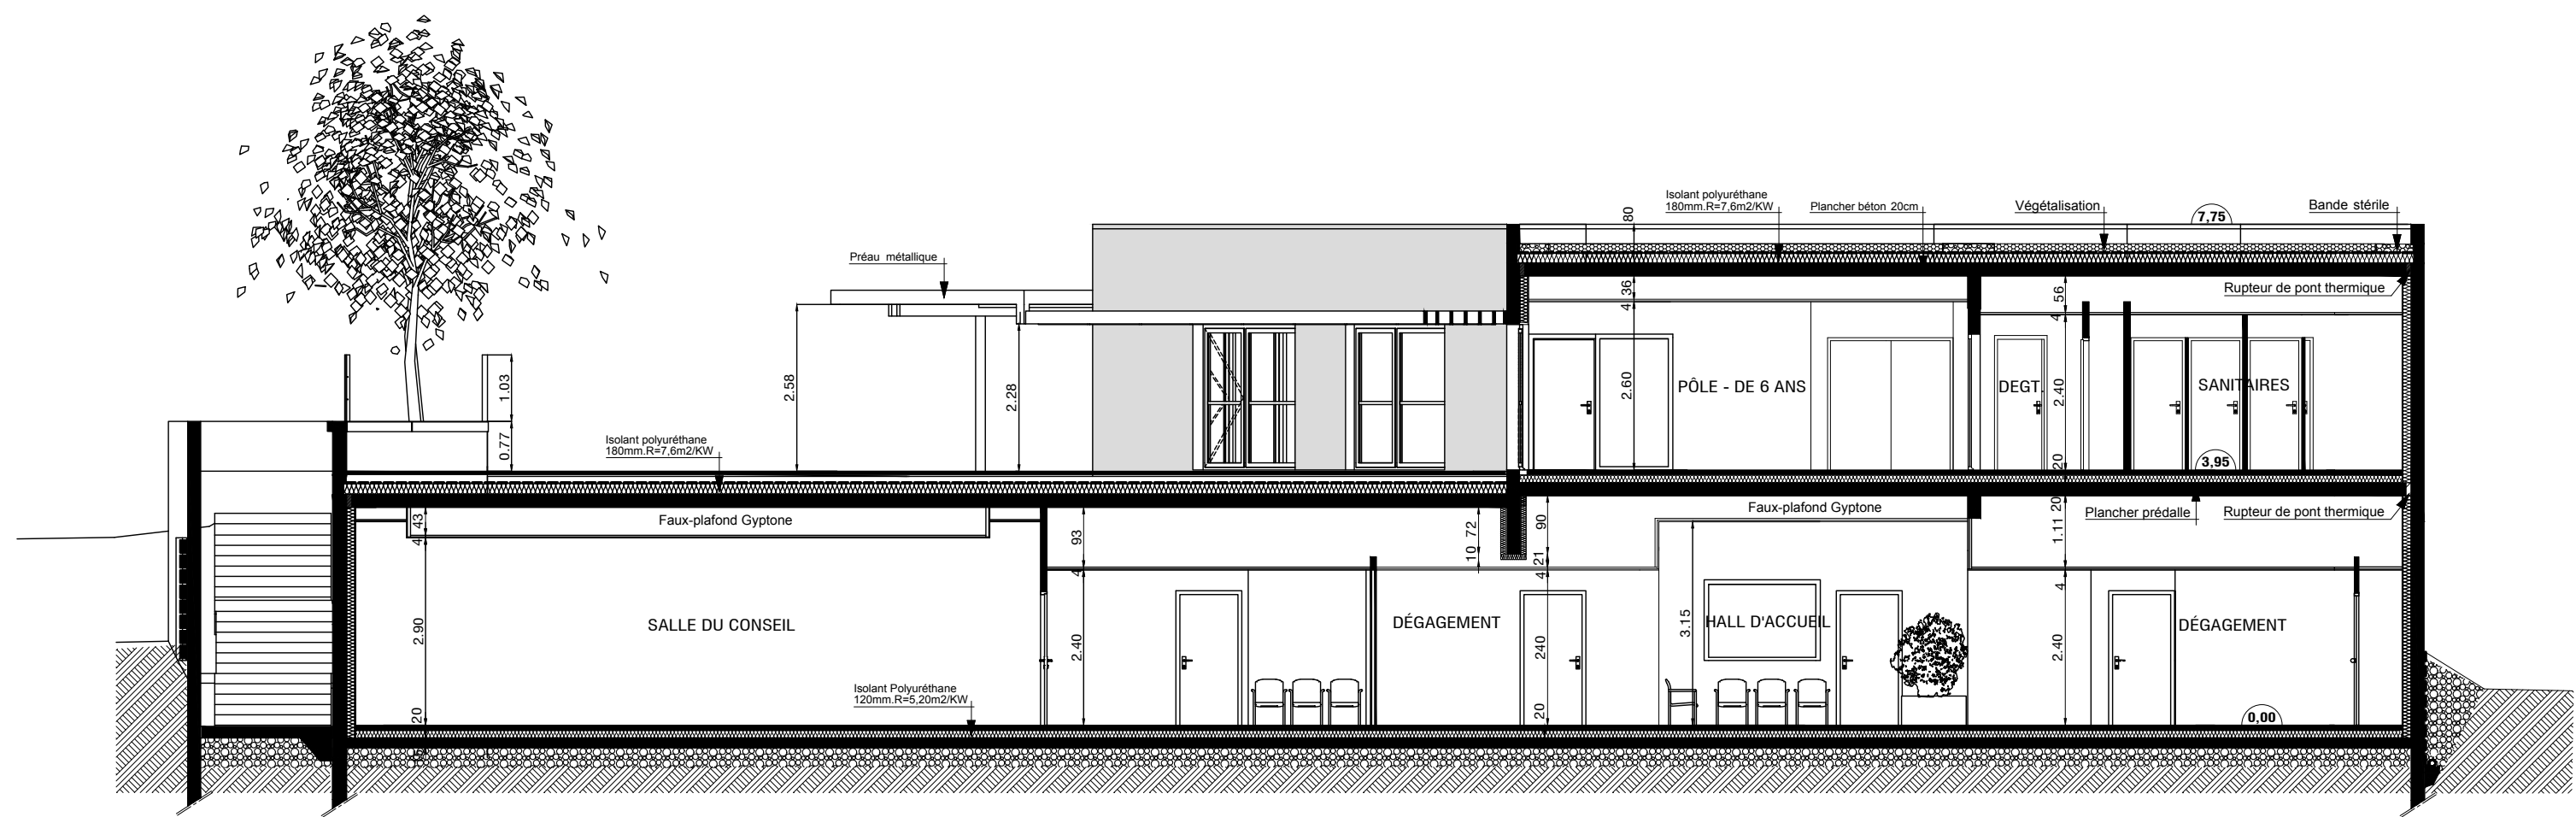

Localisation

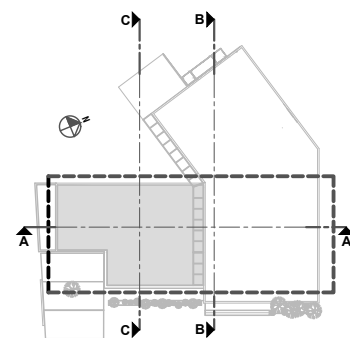


Échelle graphique

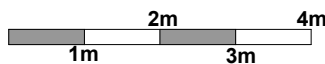


DG6

BACCALAURÉAT PROFESSIONNEL TECHNICIEN D'ÉTUDES DU BÂTIMENT Option A : ÉTUDES et ÉCONOMIE	MAIRIE ET CENTRE DE LOISIRS	
	ÉPREUVE E2 : PRÉPARATION D'UNE OFFRE ÉPREUVE E3 : PRODUCTION ET COMMUNICATION	DOSSIER DE BASE
Session 2016	1606-TE EE	7 / 11

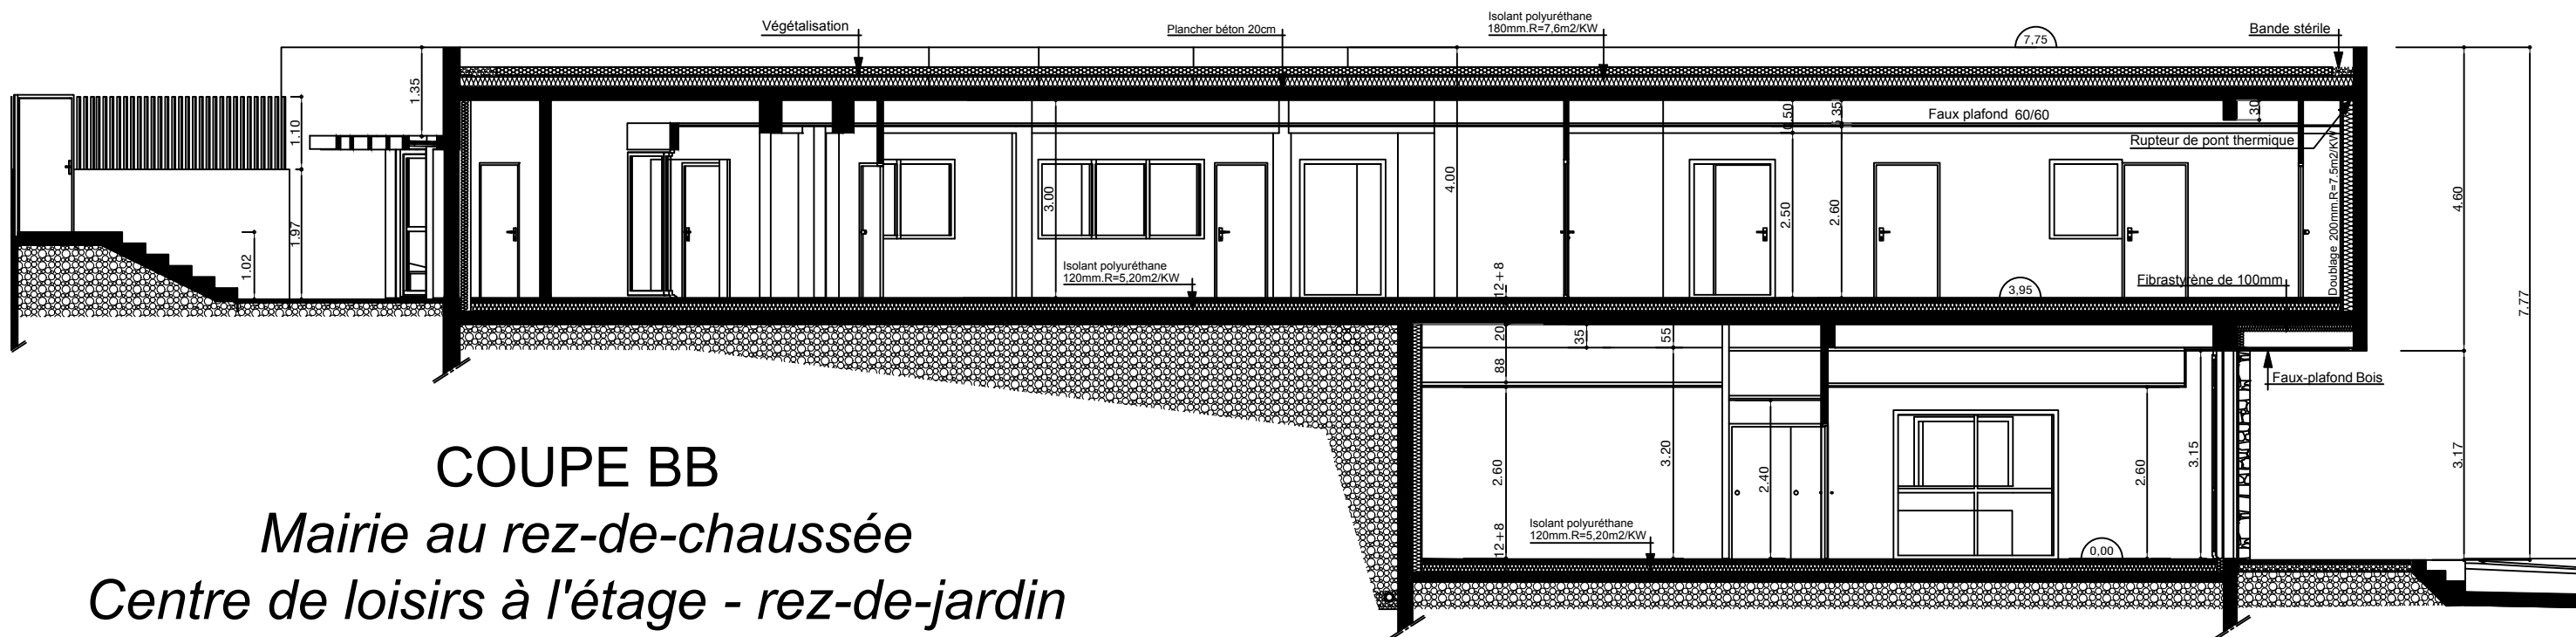

COUPE BB


Mairie au rez-de-chaussée
Centre de loisirs à l'étage - rez-de-jardin

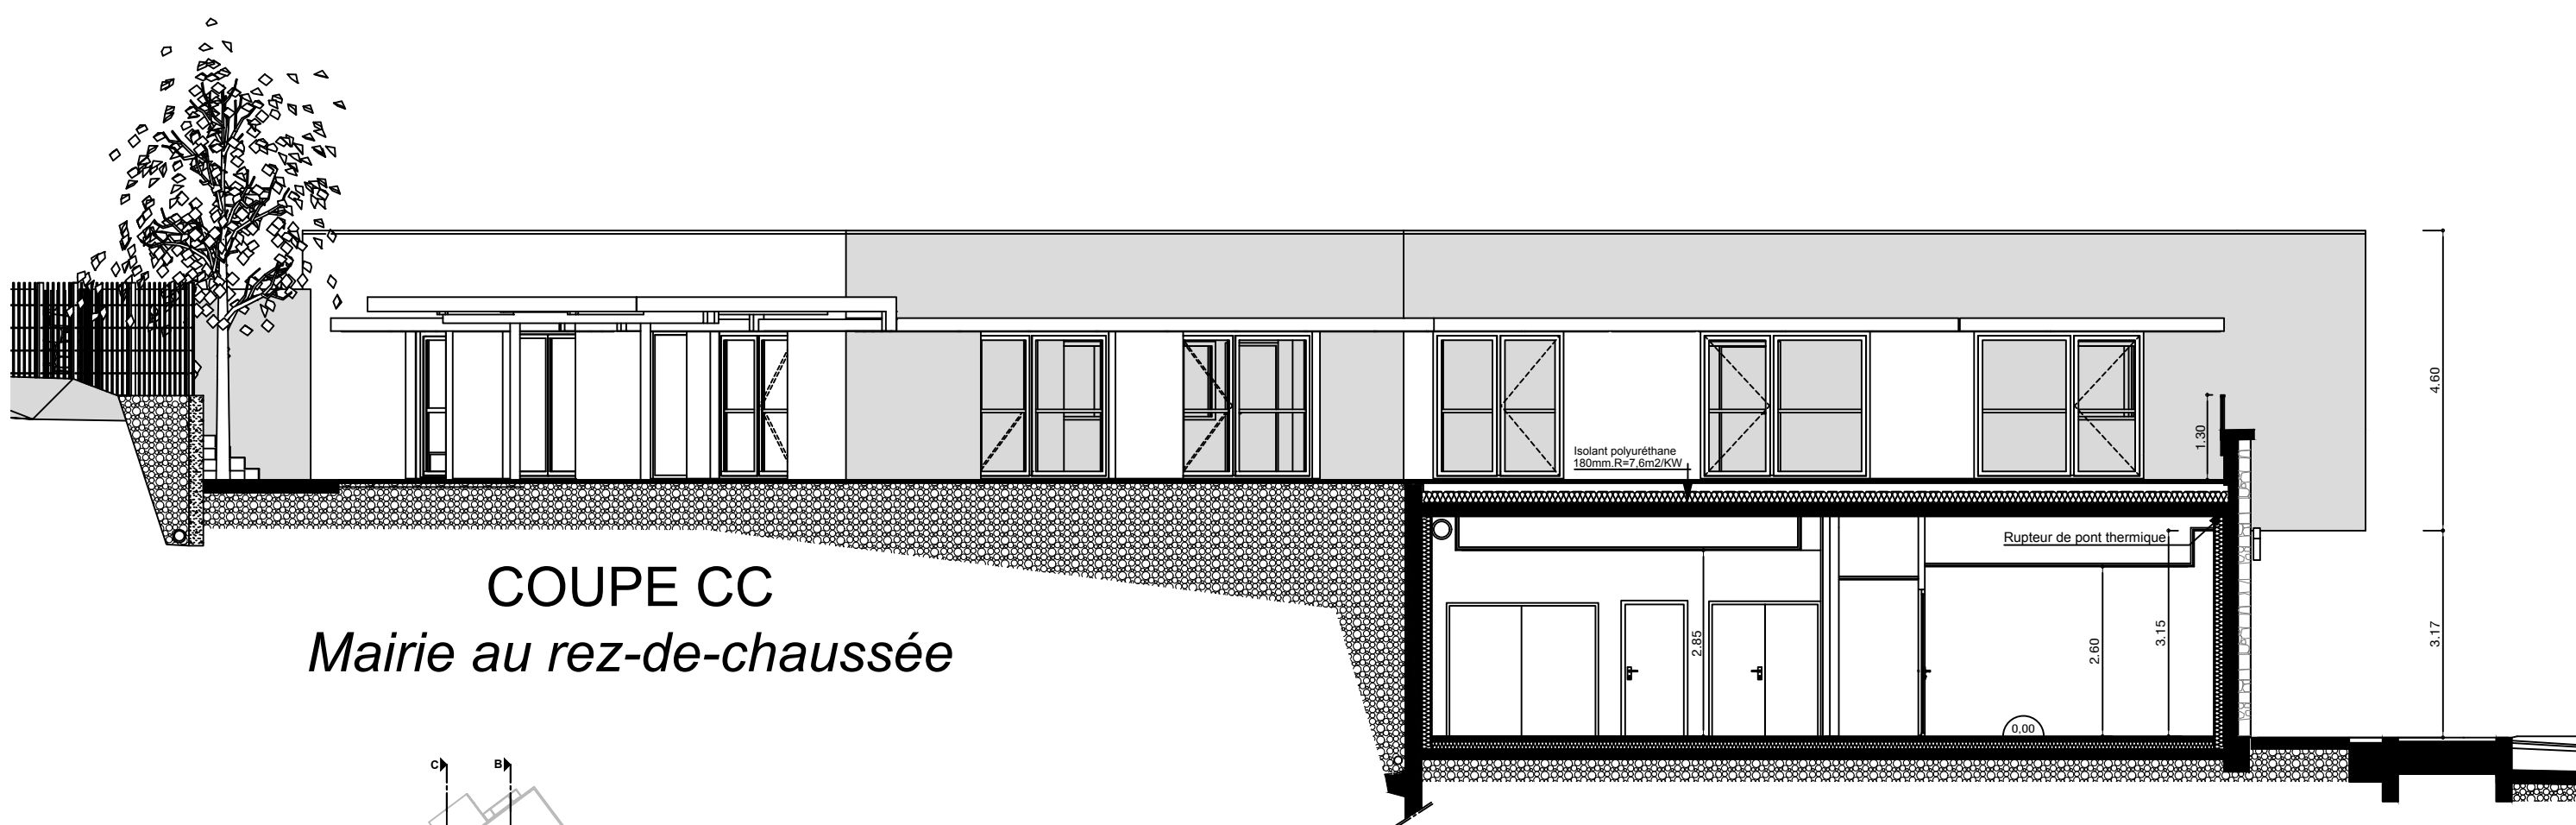


COUPE CC

Mairie au rez-de-chaussée

Localisation

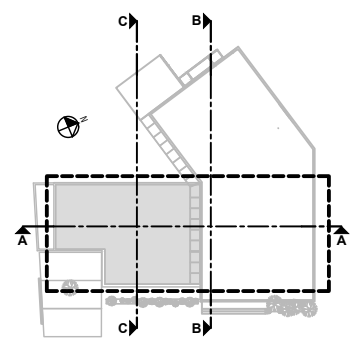

Échelle graphique

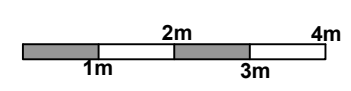

DG7

BACCALAURÉAT PROFESSIONNEL TECHNICIEN D'ÉTUDES DU BÂTIMENT Option A : ÉTUDES et ÉCONOMIE	MAIRIE ET CENTRE DE LOISIRS	
	ÉPREUVE E2 : PRÉPARATION D'UNE OFFRE ÉPREUVE E3 : PRODUCTION ET COMMUNICATION	DOSSIER DE BASE
Session 2016	1606-TE EE	8 / 11

MAIRIE - PLAN DE FONDATION


Légende

M.P. : Micro-pieu


: Massif

⊗ : Tête de pieu


: Longrine

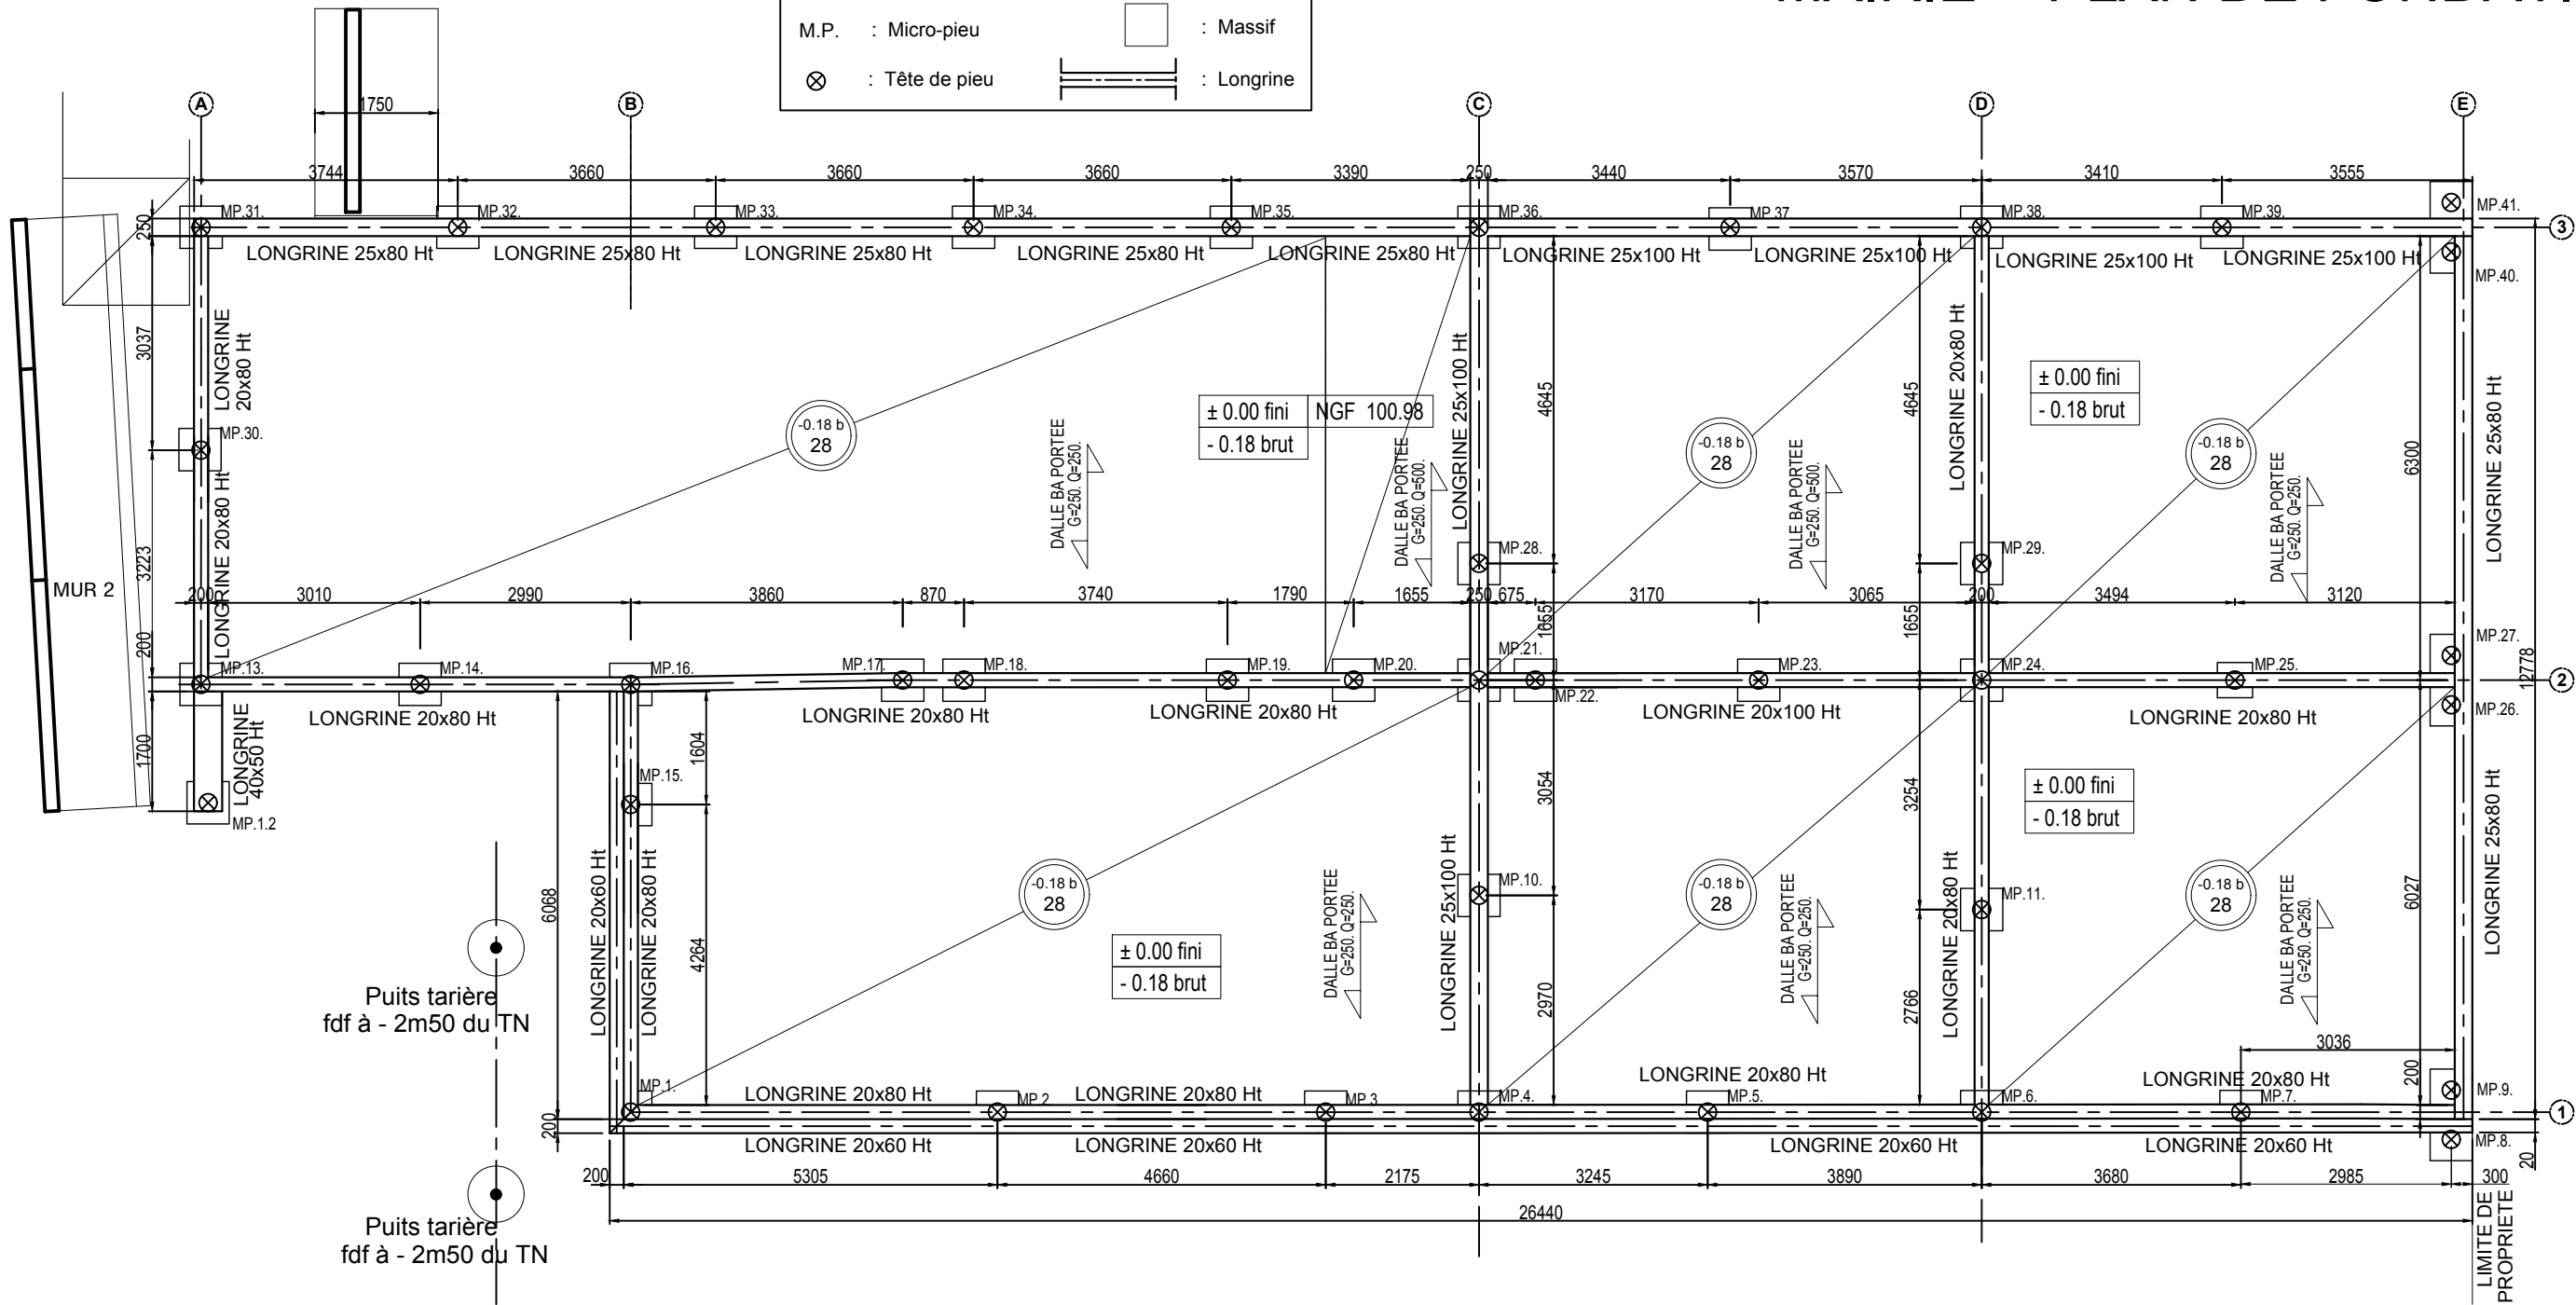


Coupe de principe

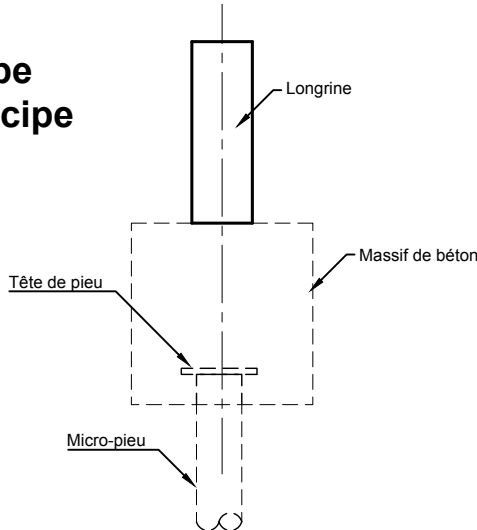

Localisation

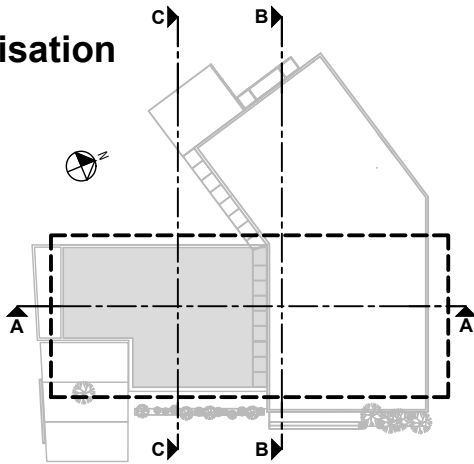

Échelle graphique

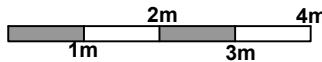


DG8

BACCALAURÉAT PROFESSIONNEL TECHNICIEN D'ÉTUDES DU BÂTIMENT Option A : ÉTUDES et ÉCONOMIE	MAIRIE ET CENTRE DE LOISIRS	
	ÉPREUVE E2 : PRÉPARATION D'UNE OFFRE ÉPREUVE E3 : PRODUCTION ET COMMUNICATION	DOSSIER DE BASE
Session 2016		9 / 11


CENTRE DE LOISIRS PLAN DE FONDATION

Légende


M.P.	: Micro-pieu
⊗	: Tête de pieu
□	: Massif
▬▬▬	: Longrine

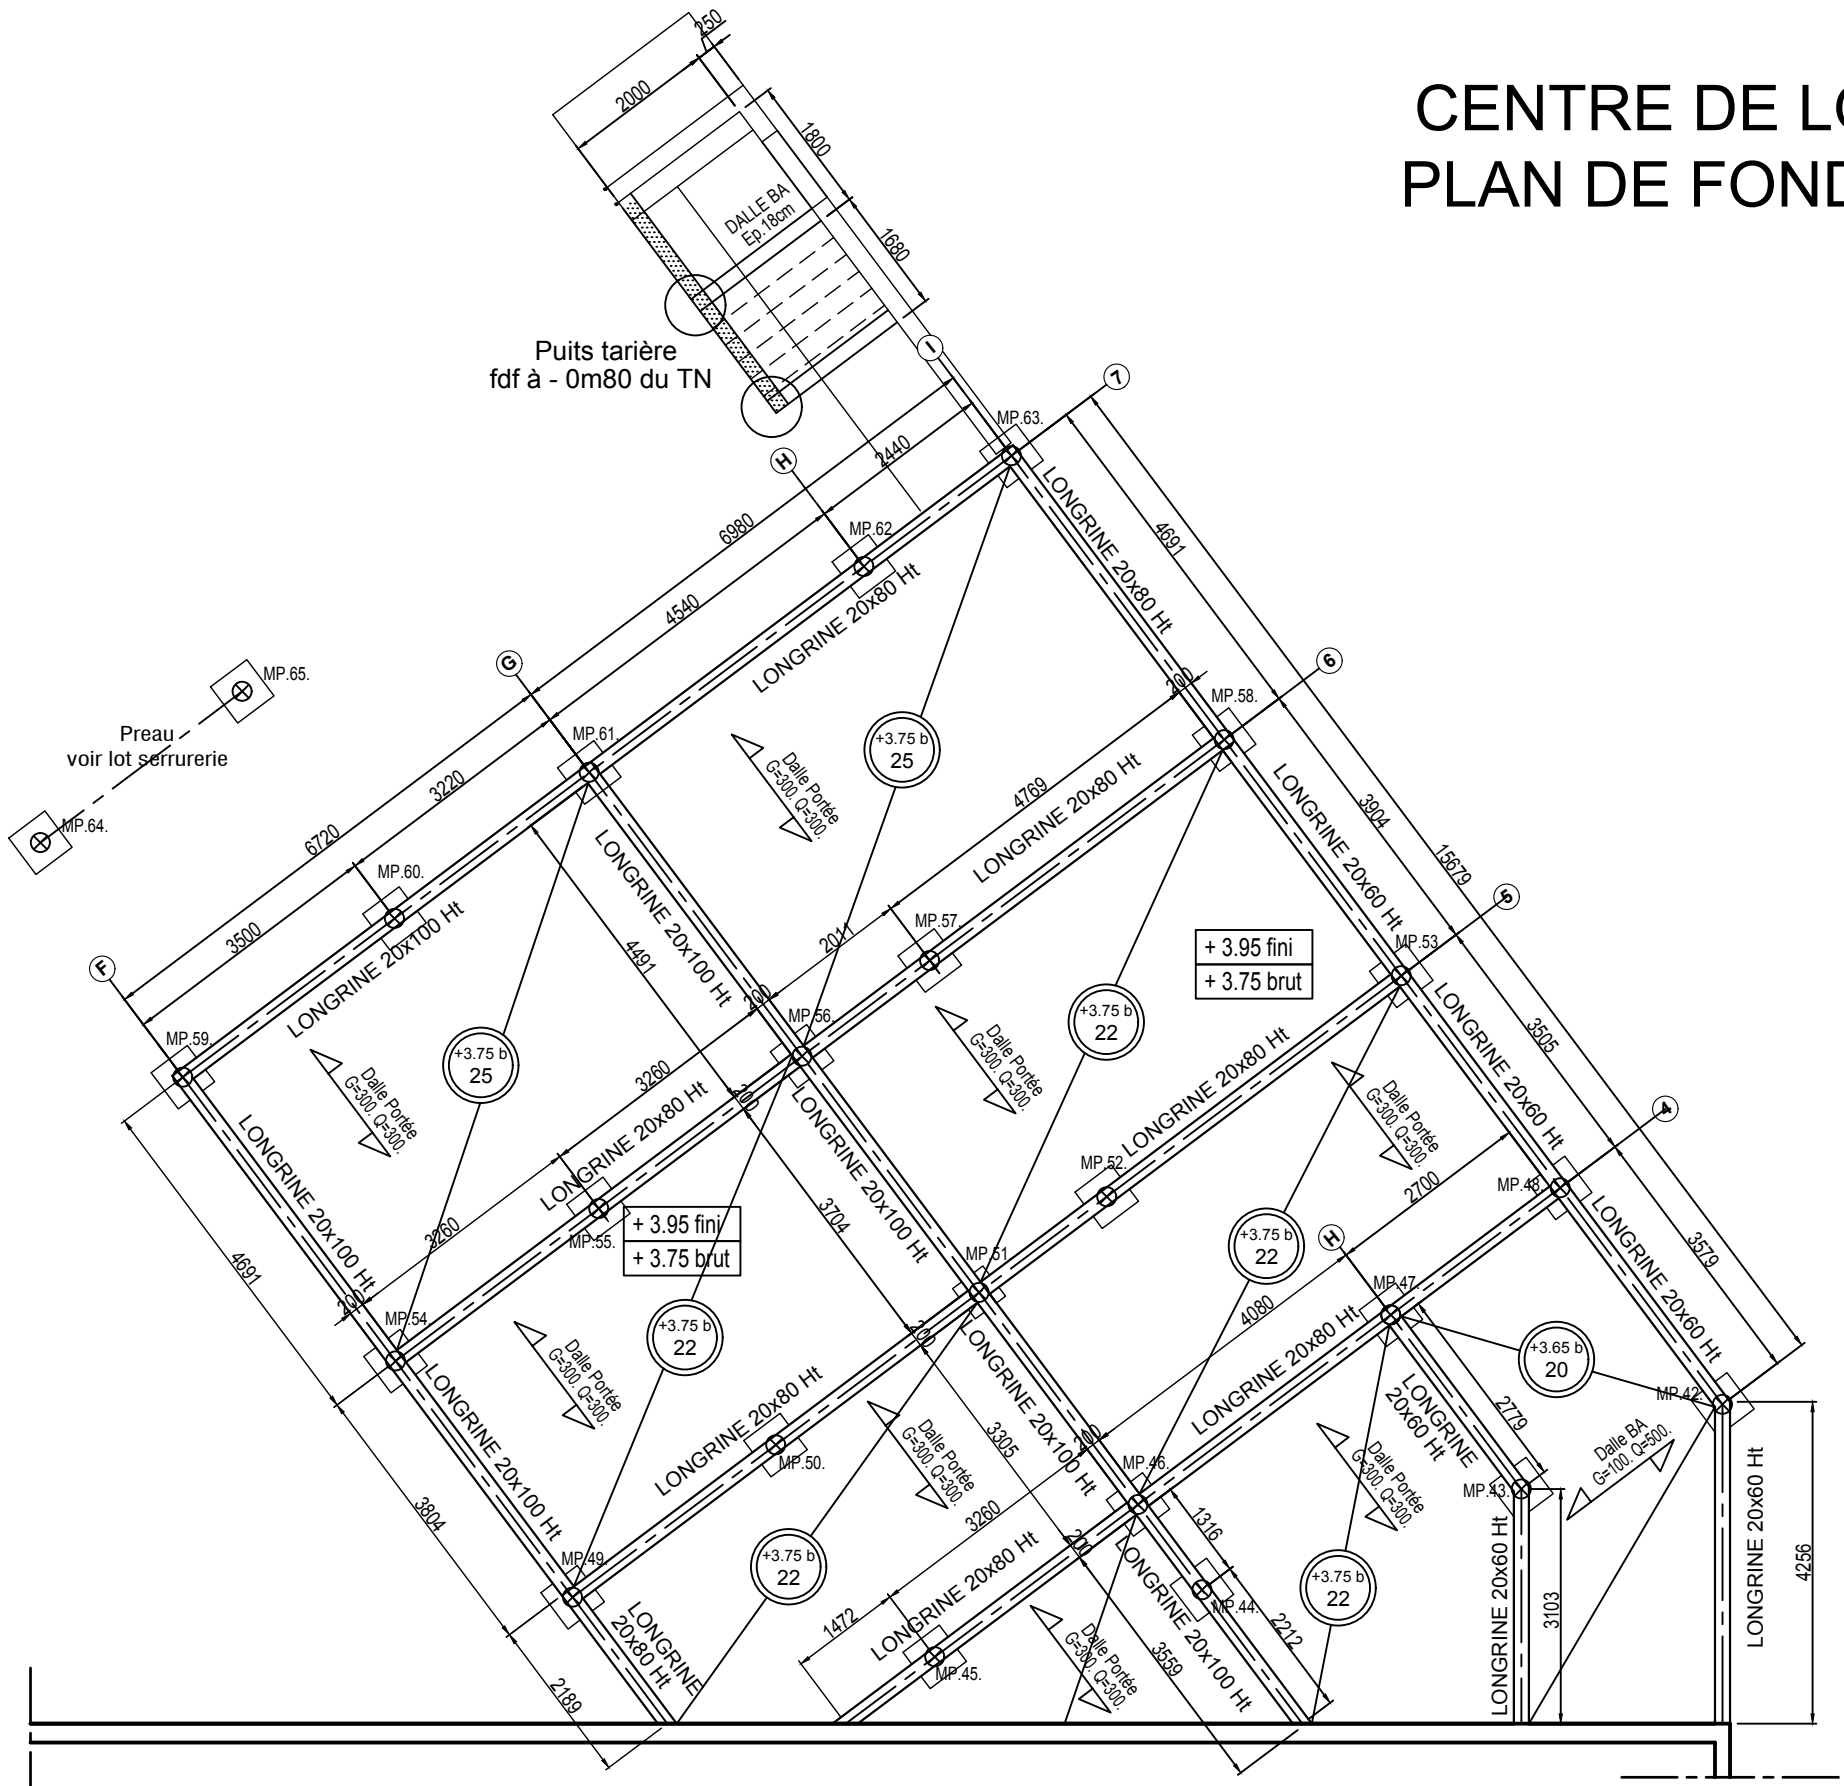

Localisation

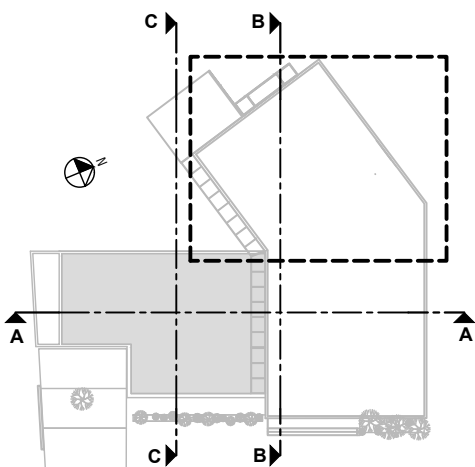


Échelle graphique

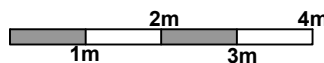

DG9

BACCALAURÉAT PROFESSIONNEL TECHNICIEN D'ÉTUDES DU BÂTIMENT Option A : ÉTUDES et ÉCONOMIE	MAIRIE ET CENTRE DE LOISIRS	
	ÉPREUVE E2 : PRÉPARATION D'UNE OFFRE ÉPREUVE E3 : PRODUCTION ET COMMUNICATION	DOSSIER DE BASE
Session 2016	1606-TE EE	10 / 11


DÉTAIL A

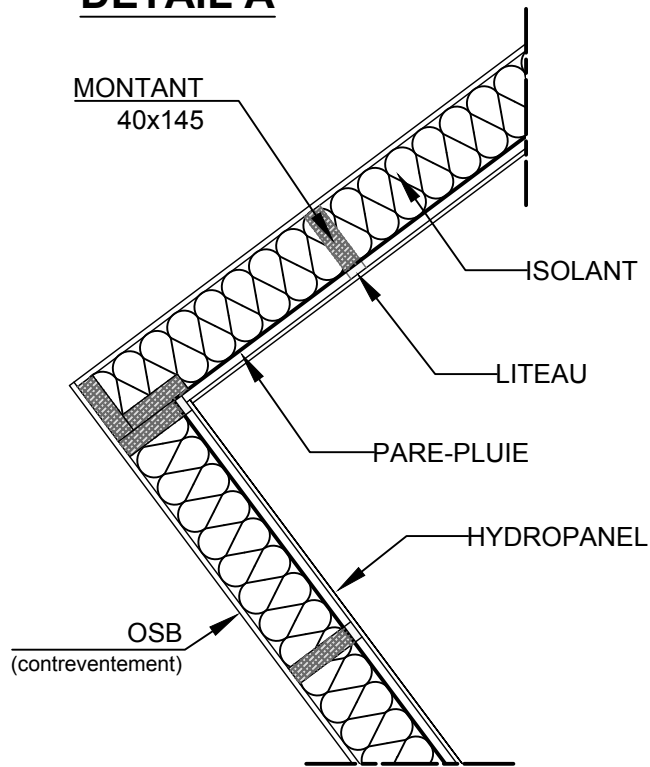

Échelle graphique




VUE EN PLAN

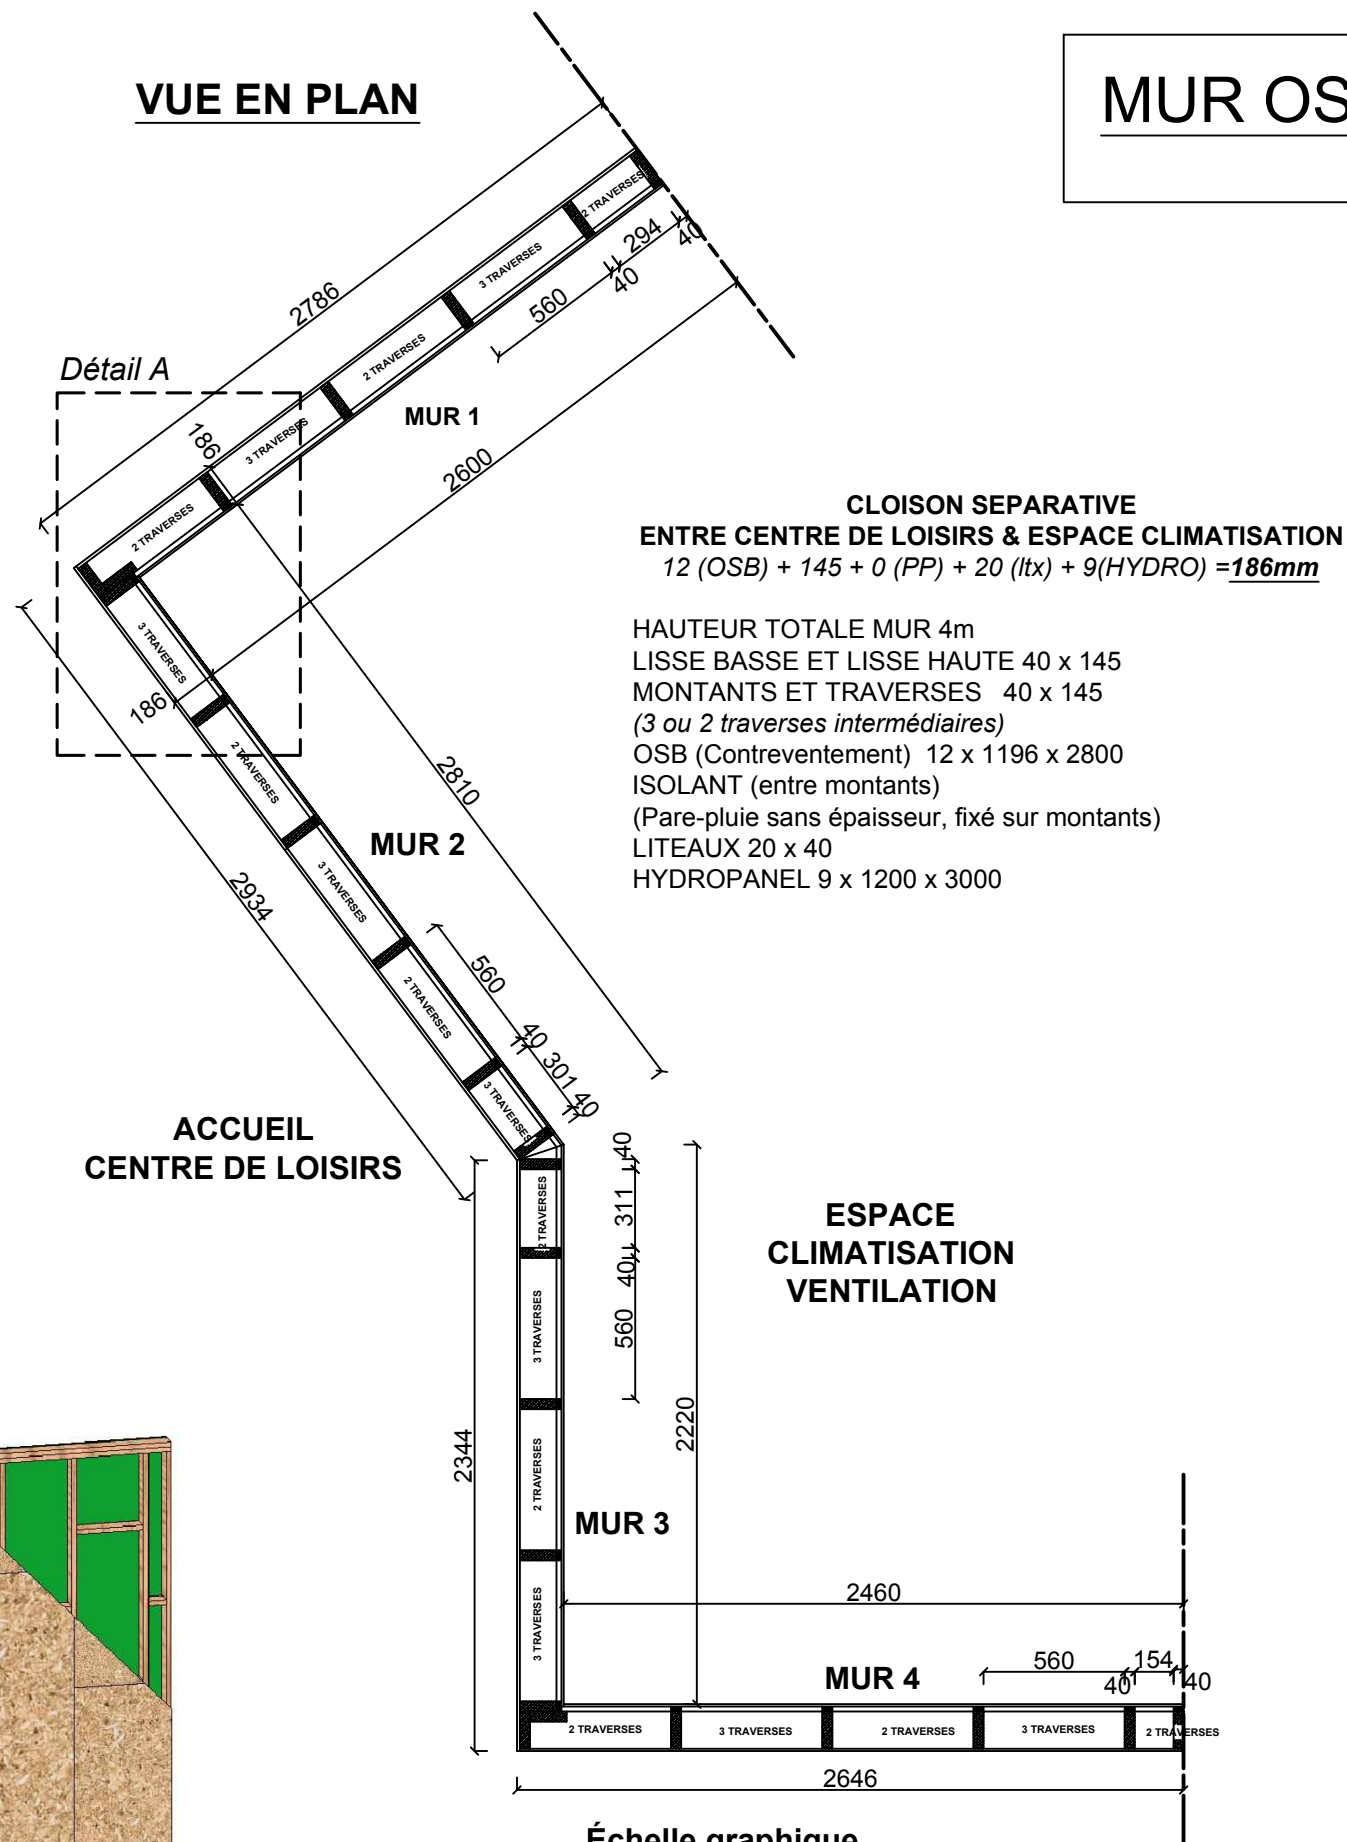


MUR OSSATURE BOIS - *Détails*

(Cotes en mm)

Détail B

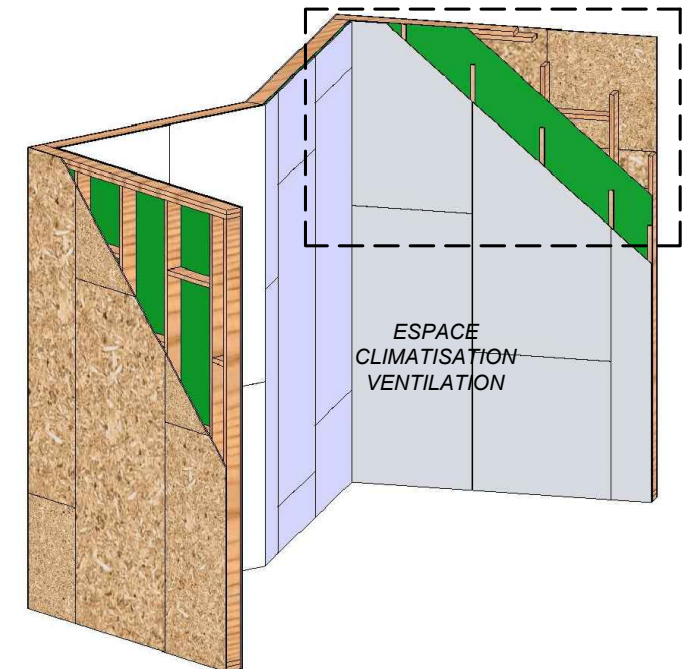

DÉTAIL B

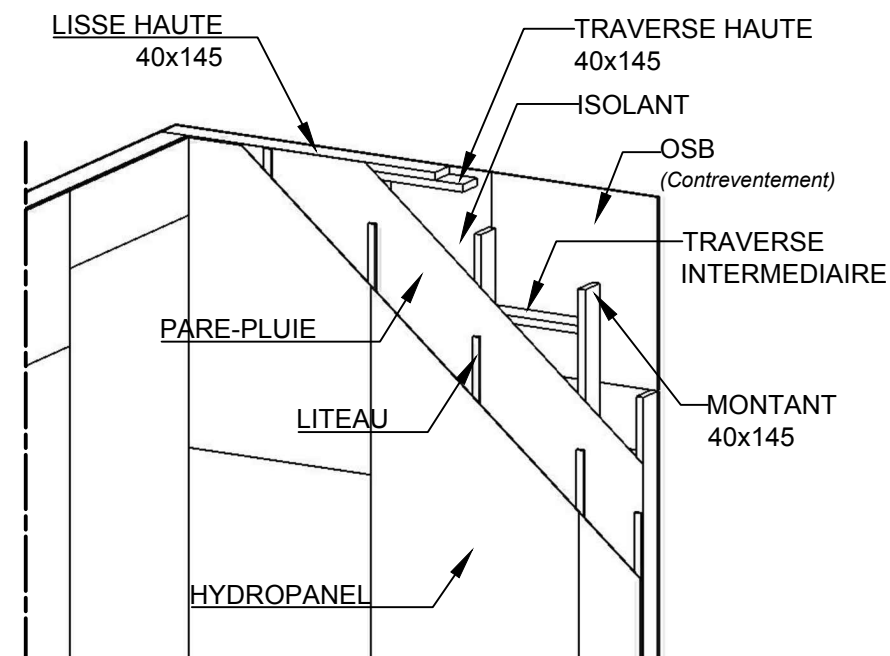

DG 10

BACCALAURÉAT PROFESSIONNEL TECHNICIEN D'ÉTUDES DU BÂTIMENT Option A : ÉTUDES ET ÉCONOMIE	MAIRIE ET CENTRE DE LOISIRS	
	ÉPREUVE E2 : PRÉPARATION D'UNE OFFRE ÉPREUVE E3 : PRODUCTION ET COMMUNICATION	DOSSIER DE BASE
	Session 2016	1606-TE EE 11 / 11

Copyright © 2026 FormaV. Tous droits réservés.

Ce document a été élaboré par FormaV® avec le plus grand soin afin d'accompagner chaque apprenant vers la réussite de ses examens. Son contenu (textes, graphiques, méthodologies, tableaux, exercices, concepts, mises en forme) constitue une œuvre protégée par le droit d'auteur.

Toute copie, partage, reproduction, diffusion ou mise à disposition, même partielle, gratuite ou payante, est strictement interdite sans accord préalable et écrit de FormaV®, conformément aux articles L.111-1 et suivants du Code de la propriété intellectuelle. Dans une logique anti-plagiat, FormaV® se réserve le droit de vérifier toute utilisation illicite, y compris sur les plateformes en ligne ou sites tiers.

En utilisant ce document, vous vous engagez à respecter ces règles et à préserver l'intégrité du travail fourni. La consultation de ce document est strictement personnelle.

Merci de respecter le travail accompli afin de permettre la création continue de ressources pédagogiques fiables et accessibles.