Ce document a été mis en ligne par l'organisme FormaV®.

Toute reproduction, représentation ou diffusion, même partielle, sans autorisation préalable, est strictement interdite.

Pour consulter tous nos sujets d'annales et corrigés du Bac Pro TEB, veuillez visiter :
bacproteb.fr/annales-sujets-et-corriges

BACCALAURÉAT PROFESSIONNEL

TECHNICIEN D'ÉTUDES DU BÂTIMENT

Option A : ÉTUDES et ÉCONOMIE

Session 2016



DOSSIER DE BASE

CONSIGNES au candidat/e et au surveillant/e d'épreuve:

Ce dossier de base sera rendu au surveillant/e en fin d'épreuve.


- Il sera redonné au/à la candidat/e par le centre, au début de l'épreuve suivante.
- Il sera laissé au/à la candidat/e à l'issue de la dernière épreuve.

Identification de candidat/e : . . . . . .


SOMMAIRE	Papier	Numérique
DIAPORAMA : Présentation du projet		Diaporama
DOCUMENTS GRAPHIQUES	DG0 à DG10	DG1.pdf à DG10.pdf
PIÈCES ÉCRITES		PE1.pdf à PE10.pdf

PLAN DE MASSE

Localisation

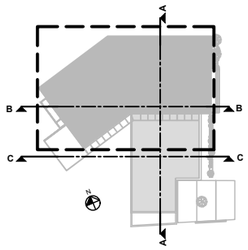


Échelle graphique

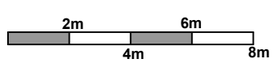


DG1

BACCALAURÉAT PROFESSIONNEL TECHNICIEN D'ÉTUDES DU BÂTIMENT Option A : **ÉTUDES et ÉCONOMIE**	**MAIRIE ET CENTRE DE LOISIRS**	
	ÉPREUVE E2 : PRÉPARATION D'UNE OFFRE **ÉPREUVE E3 : PRODUCTION ET COMMUNICATION**	**DOSSIER DE BASE**
Session 2016	1606-TE EE	**2 / 11**

MAIRIE
PLAN REZ-DE-CHAUSSEE

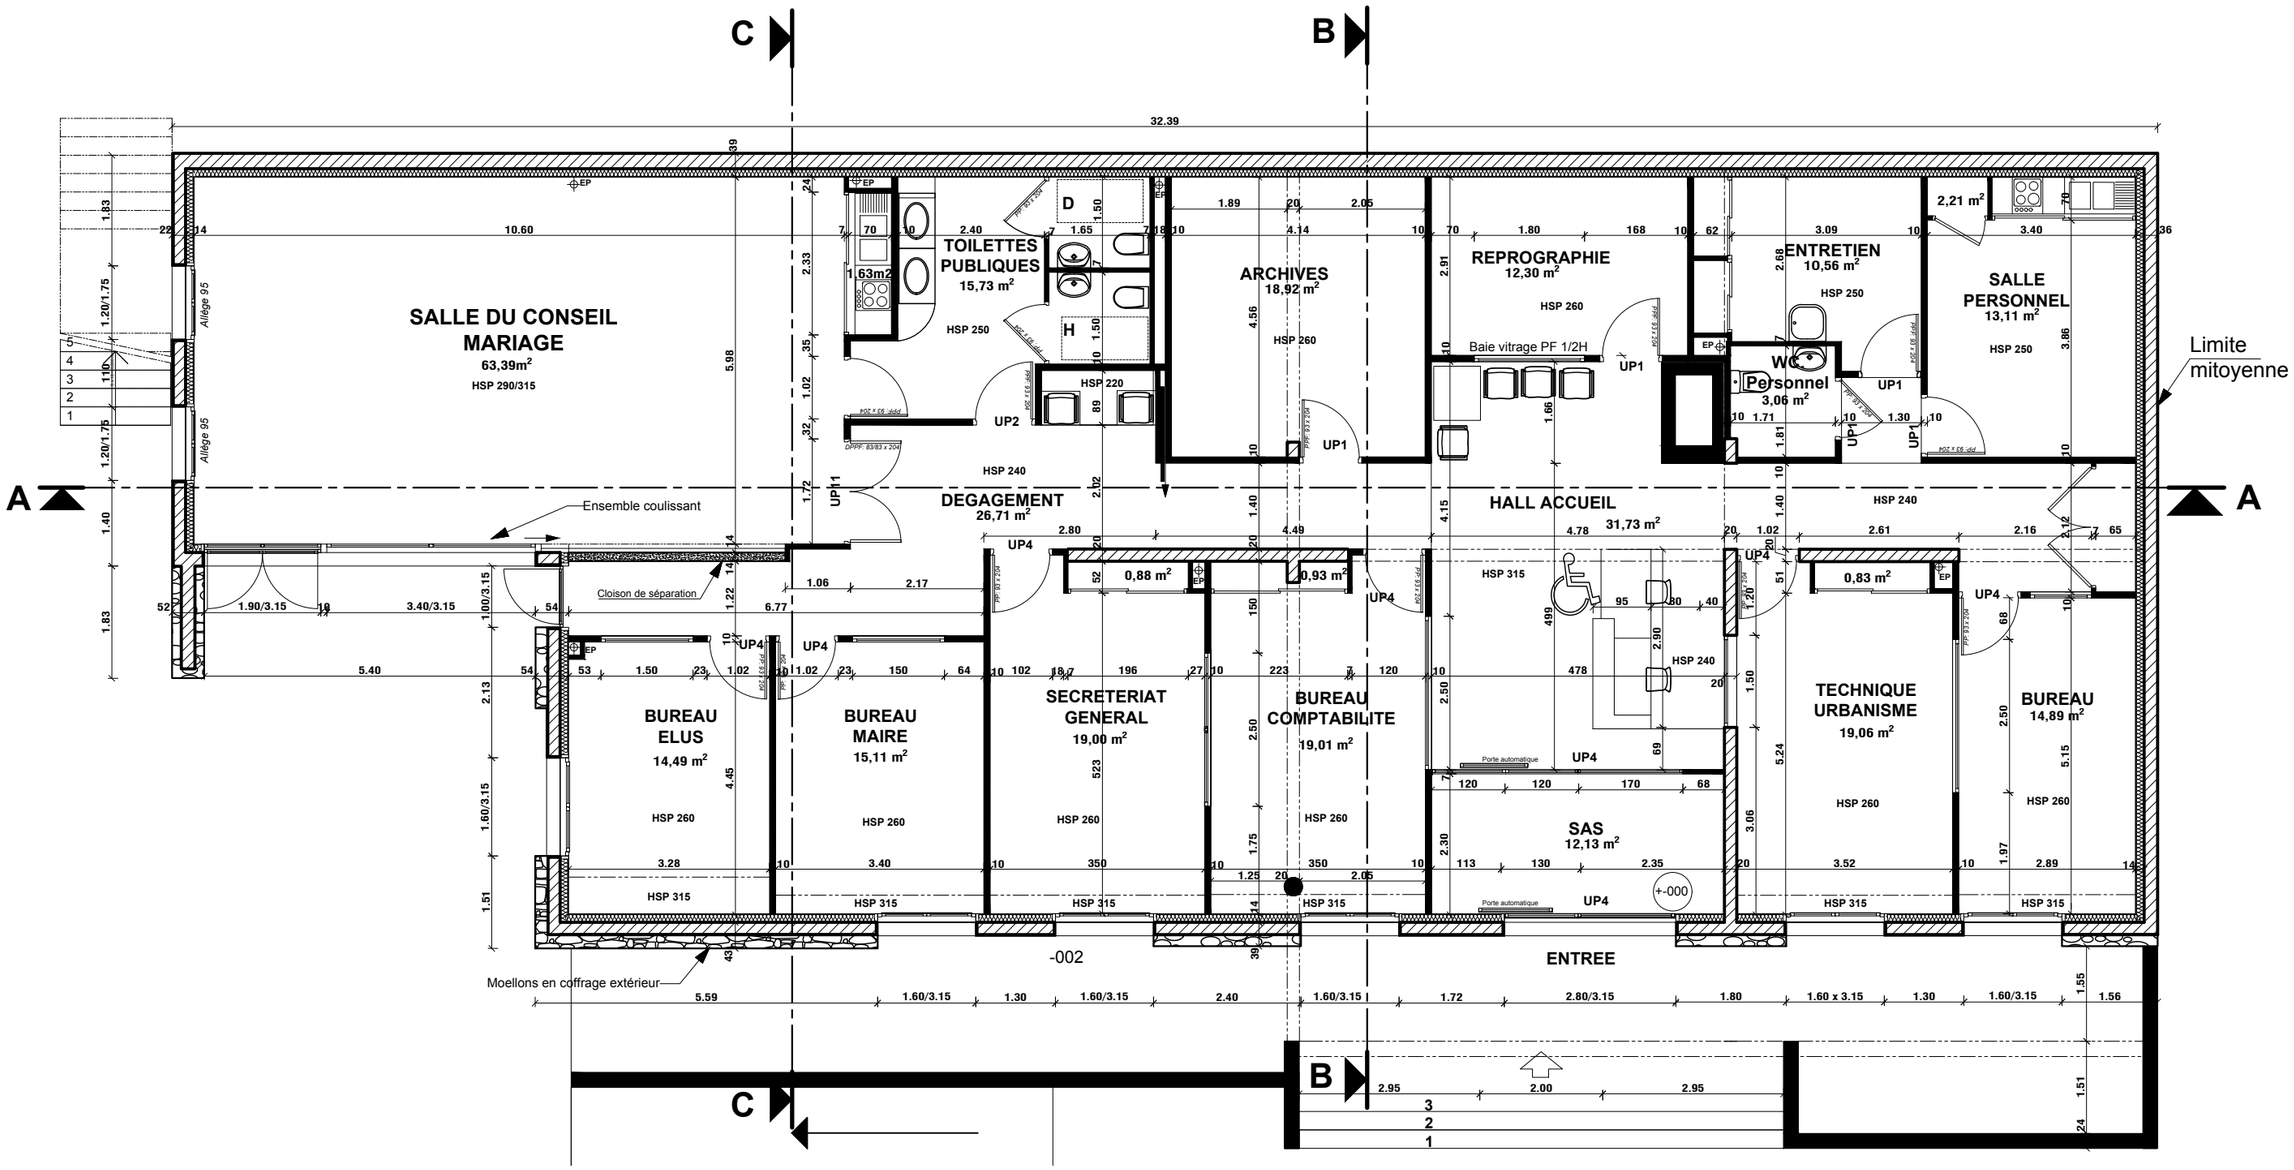

Localisation

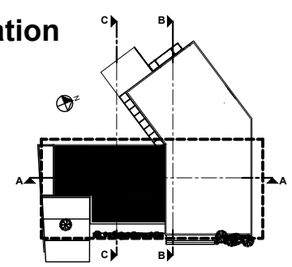


Échelle graphique

2m 4m
1m 3m

DG2

BACCALAURÉAT PROFESSIONNEL TECHNICIEN D'ÉTUDES DU BÂTIMENT Option A : ÉTUDES et ÉCONOMIE	MAIRIE ET CENTRE DE LOISIRS	
	ÉPREUVE E2 : PRÉPARATION D'UNE OFFRE ÉPREUVE E3 : PRODUCTION ET COMMUNICATION	DOSSIER DE BASE
Session 2016	1606-TE EE	3 / 11

Localisation

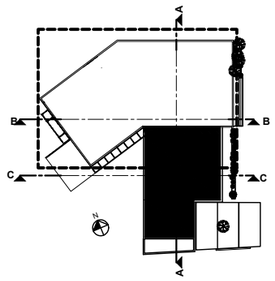

Échelle graphique

CENTRE DE LOISIRS
PLAN REZ-DE-JARDIN


DG3

BACCALAURÉAT PROFESSIONNEL TECHNICIEN D'ÉTUDES DU BÂTIMENT Option A : **ÉTUDES et ÉCONOMIE**	**MAIRIE ET CENTRE DE LOISIRS**	
	ÉPREUVE E2 : PRÉPARATION D'UNE OFFRE **ÉPREUVE E3 : PRODUCTION ET COMMUNICATION**	**DOSSIER DE BASE**
Session 2016	1606-TE EE	**4 / 11**

FAÇADES SUD-EST



FAÇADE OUEST

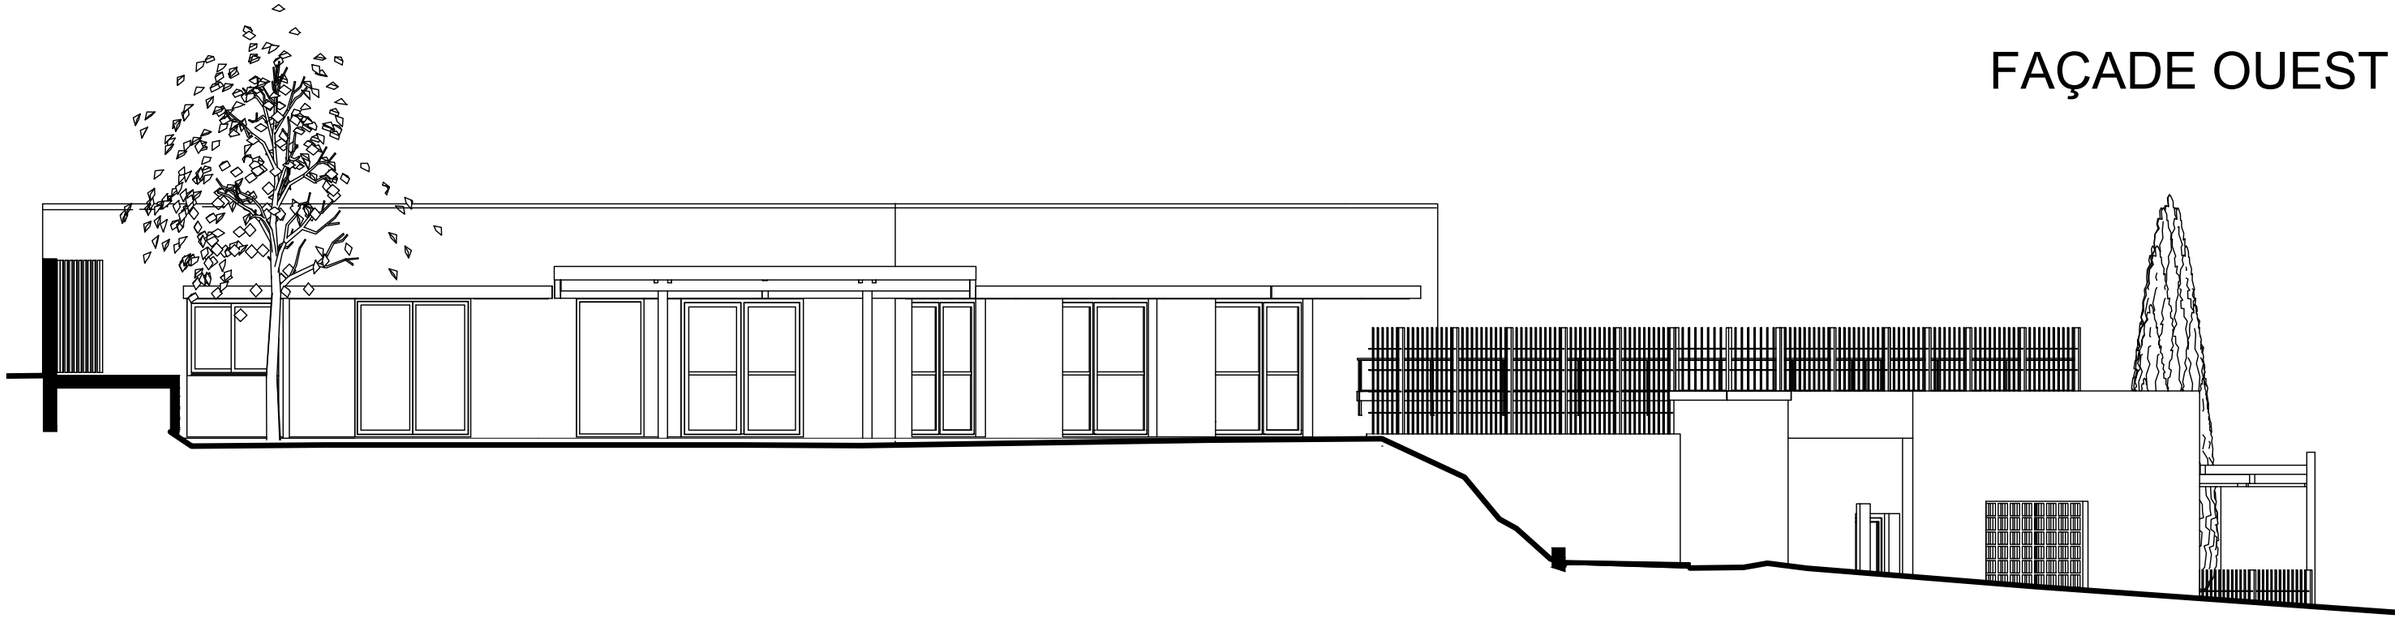


DG4

Échelle graphique




BACCALAURÉAT PROFESSIONNEL TECHNICIEN D'ÉTUDES DU BÂTIMENT Option A : **ÉTUDES et ÉCONOMIE**	**MAIRIE ET CENTRE DE LOISIRS**	
	ÉPREUVE E2 : PRÉPARATION D'UNE OFFRE **ÉPREUVE E3 : PRODUCTION ET COMMUNICATION**	**DOSSIER DE BASE**
Session 2016	1606-TE EE	**5 / 11**

FAÇADE SUD-OUEST

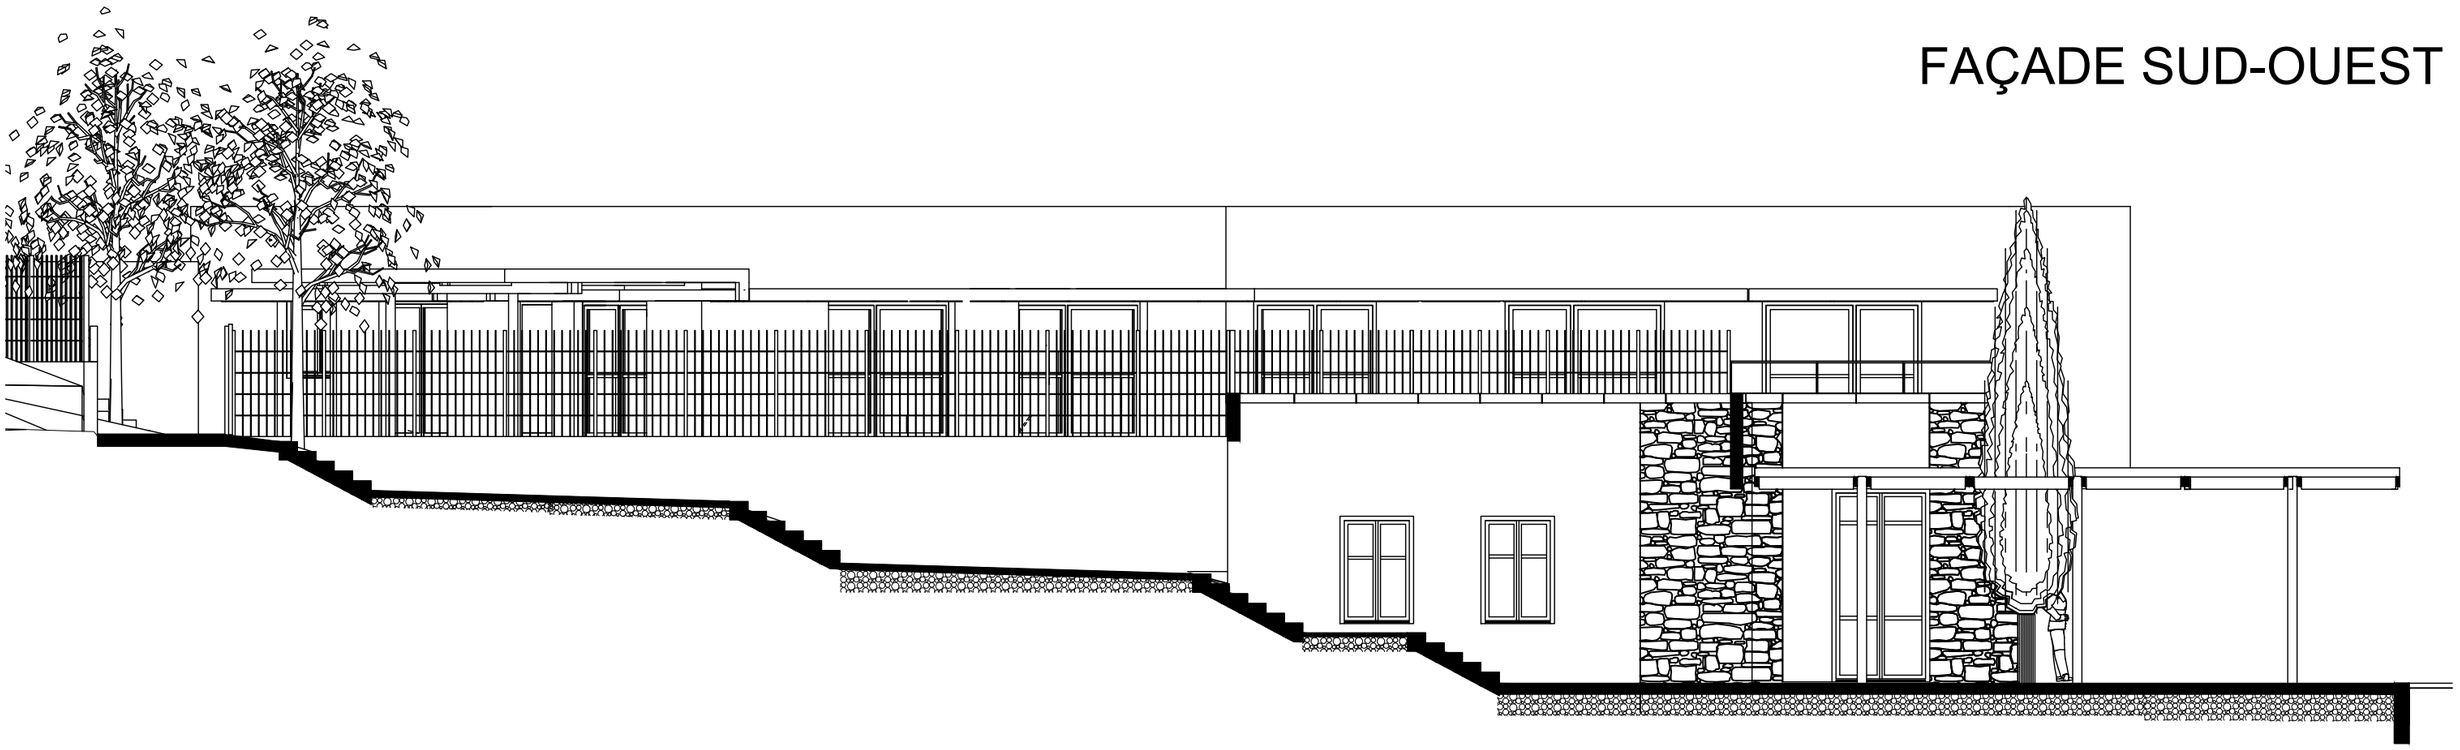

FAÇADE NORD

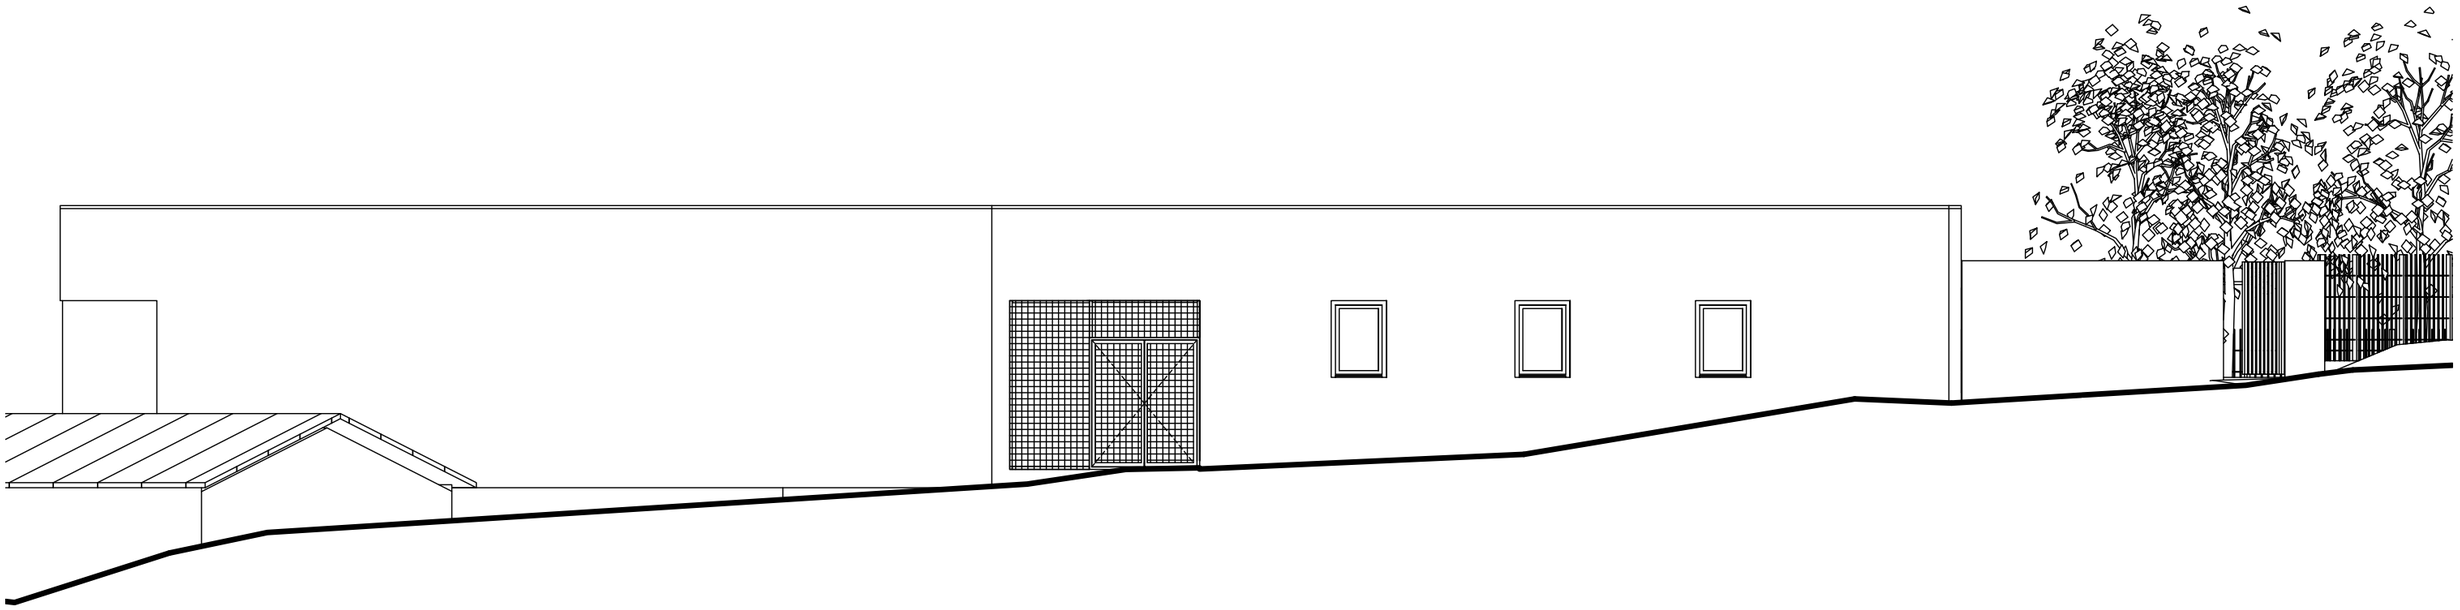

DG5

Échelle graphique


2m 4m
1m 3m

BACCALAURÉAT PROFESSIONNEL TECHNICIEN D'ÉTUDES DU BÂTIMENT Option A : **ÉTUDES et ÉCONOMIE**	**MAIRIE ET CENTRE DE LOISIRS**	
	ÉPREUVE E2 : PRÉPARATION D'UNE OFFRE **ÉPREUVE E3 : PRODUCTION ET COMMUNICATION**	**DOSSIER DE BASE**
Session 2016	1606-TE EE	**6 / 11**


COUPE AA

Mairie en rez-de-chaussée

Centre de loisirs à l'étage

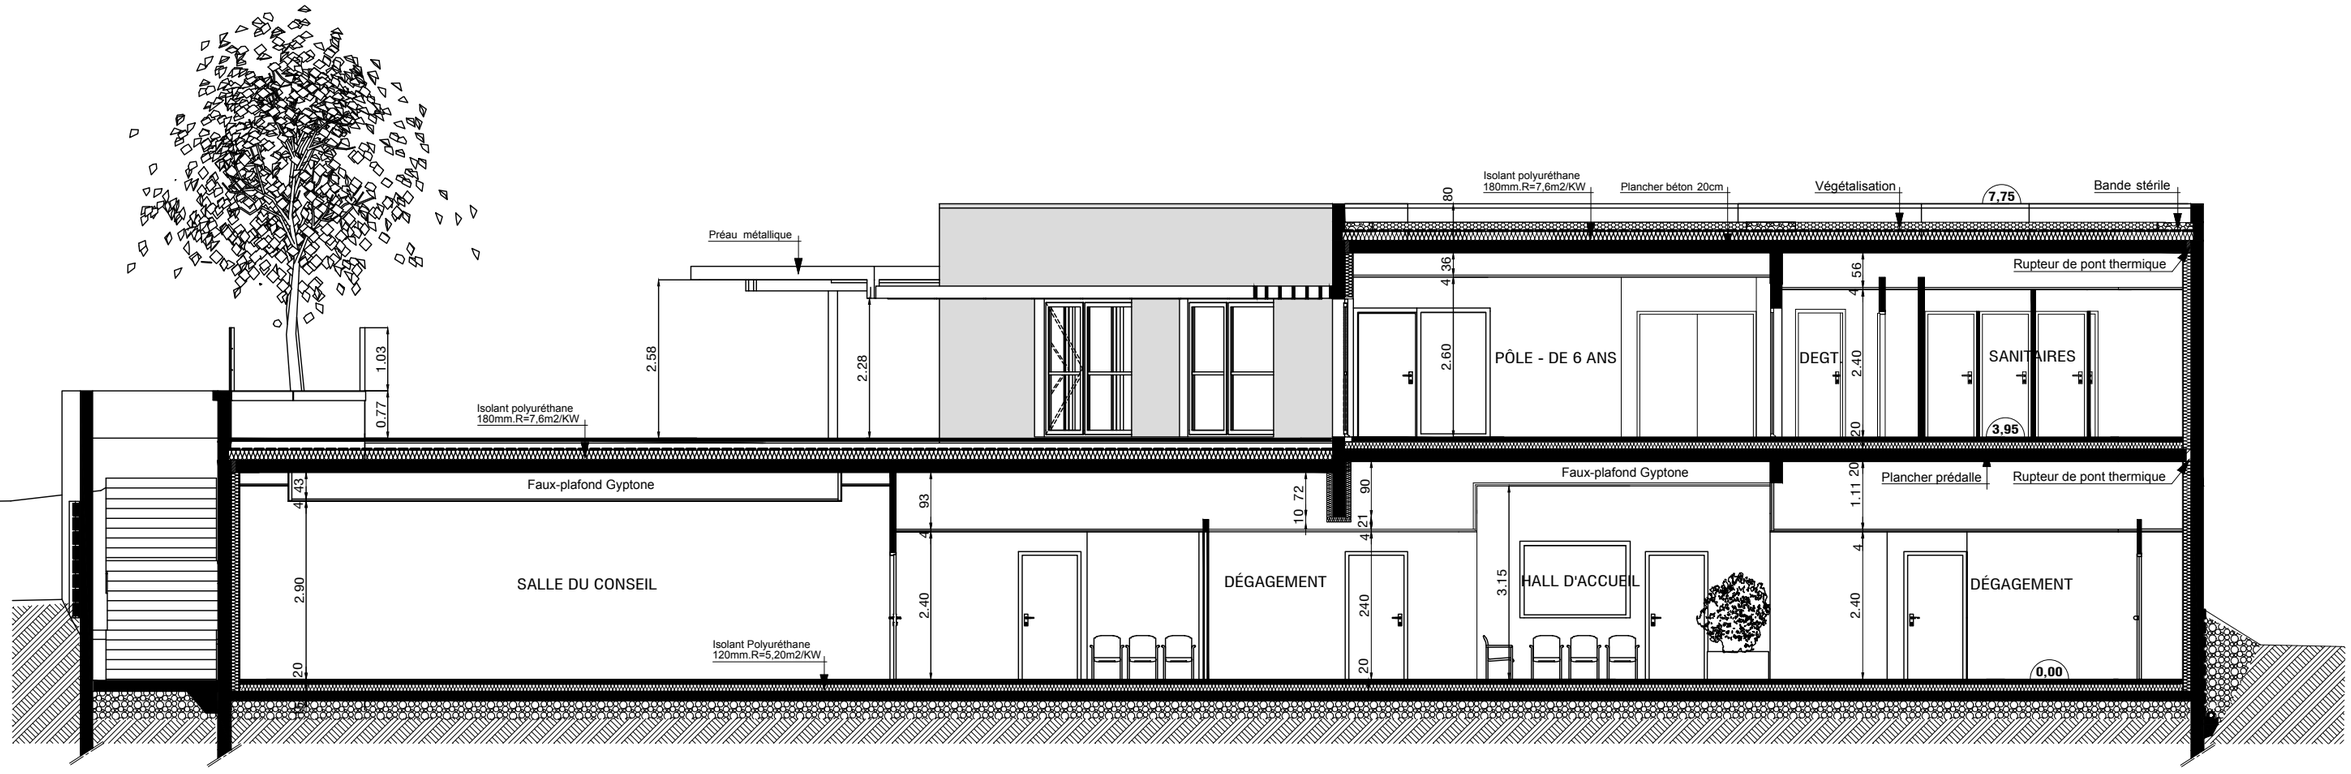

Localisation

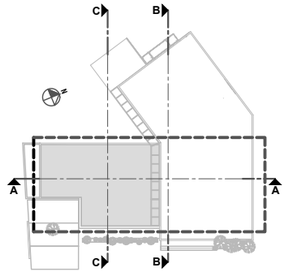


Échelle graphique



DG6


BACCALAURÉAT PROFESSIONNEL TECHNICIEN D'ÉTUDES DU BÂTIMENT Option A : **ÉTUDES et ÉCONOMIE**	**MAIRIE ET CENTRE DE LOISIRS**	
	ÉPREUVE E2 : PRÉPARATION D'UNE OFFRE **ÉPREUVE E3 : PRODUCTION ET COMMUNICATION**	**DOSSIER DE BASE**
Session 2016	1606-TE EE	**7 / 11**

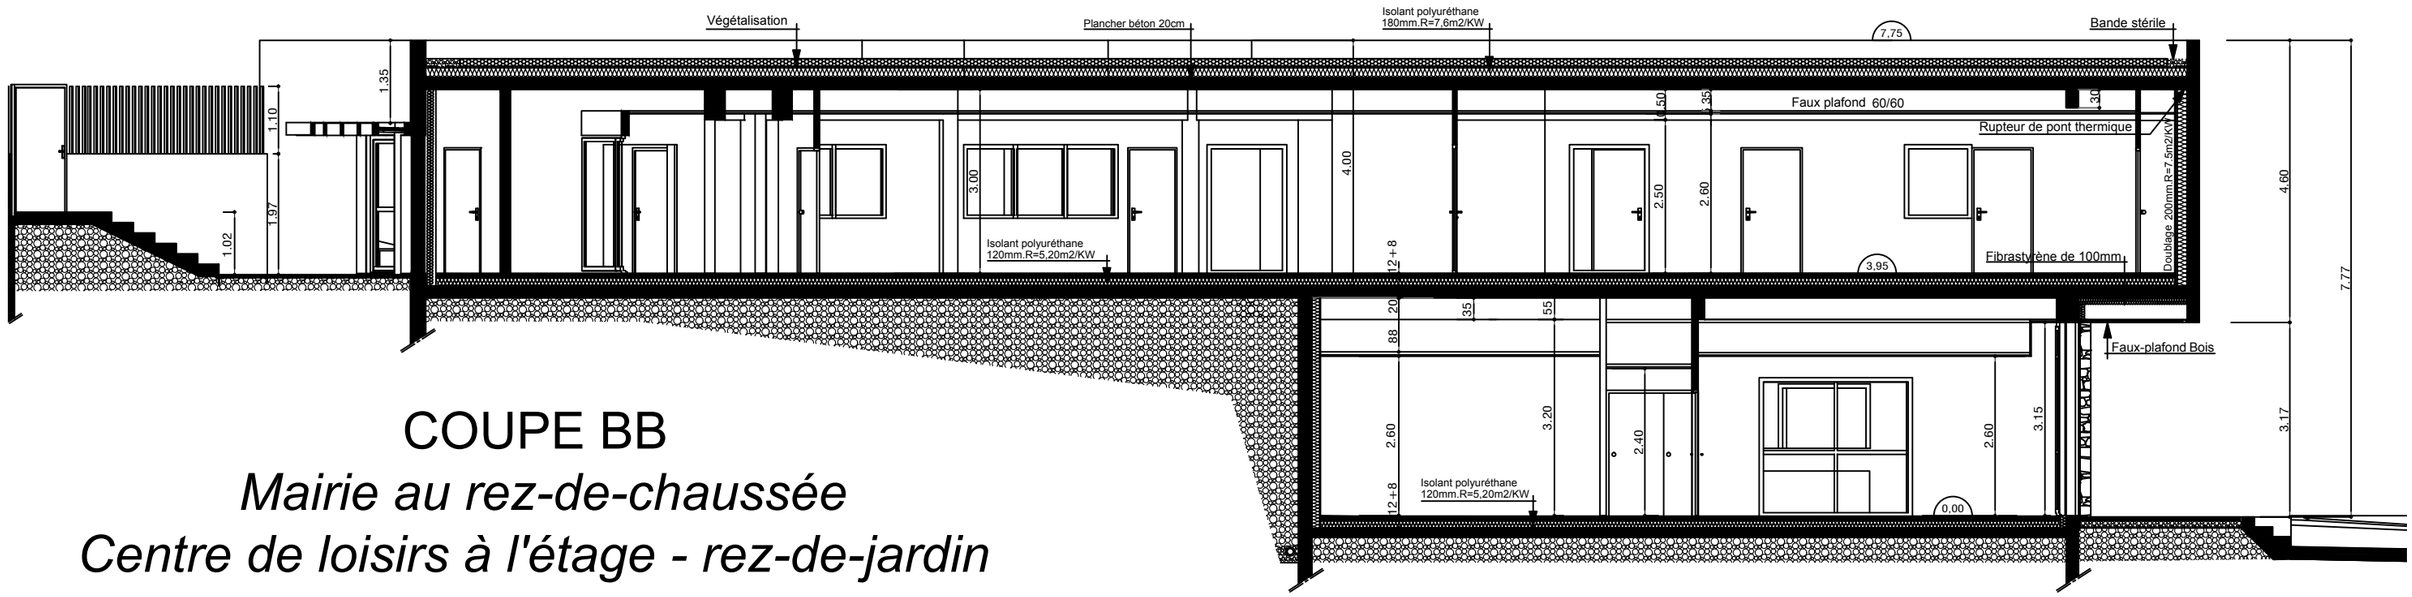

COUPE BB

Mairie au rez-de-chaussée


Centre de loisirs à l'étage - rez-de-jardin

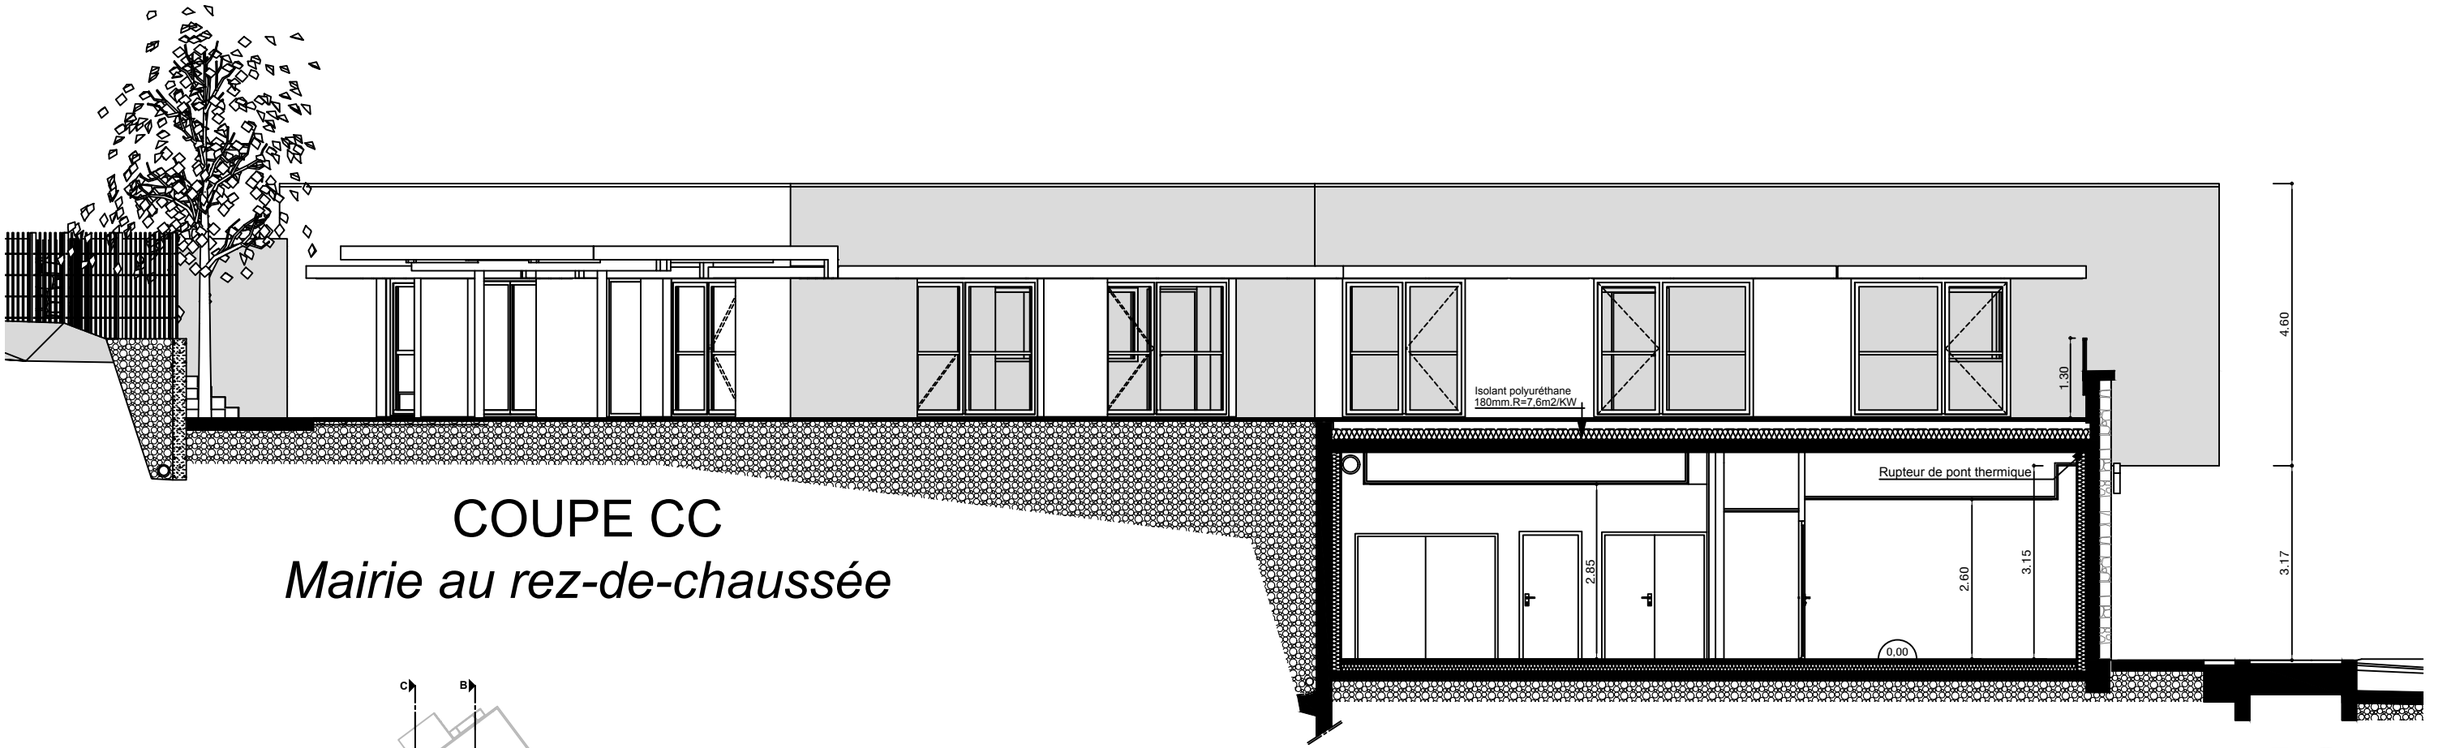

COUPE CC

Mairie au rez-de-chaussée

Localisation

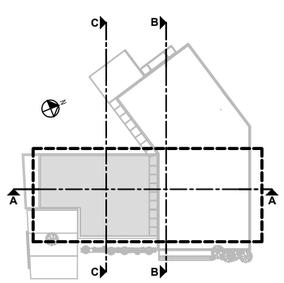

Échelle graphique

2m 4m
1m 3m

DG7


BACCALAURÉAT PROFESSIONNEL TECHNICIEN D'ÉTUDES DU BÂTIMENT Option A : **ÉTUDES et ÉCONOMIE**	**MAIRIE ET CENTRE DE LOISIRS**	
	ÉPREUVE E2 : PRÉPARATION D'UNE OFFRE **ÉPREUVE E3 : PRODUCTION ET COMMUNICATION**	**DOSSIER DE BASE**
Session 2016	1606-TE EE	**8 / 11**

MAIRIE - PLAN DE FONDATION


Légende

M.P. : Micro-pieu — : Massif


⊗ : Tête de pieu — : Longrine

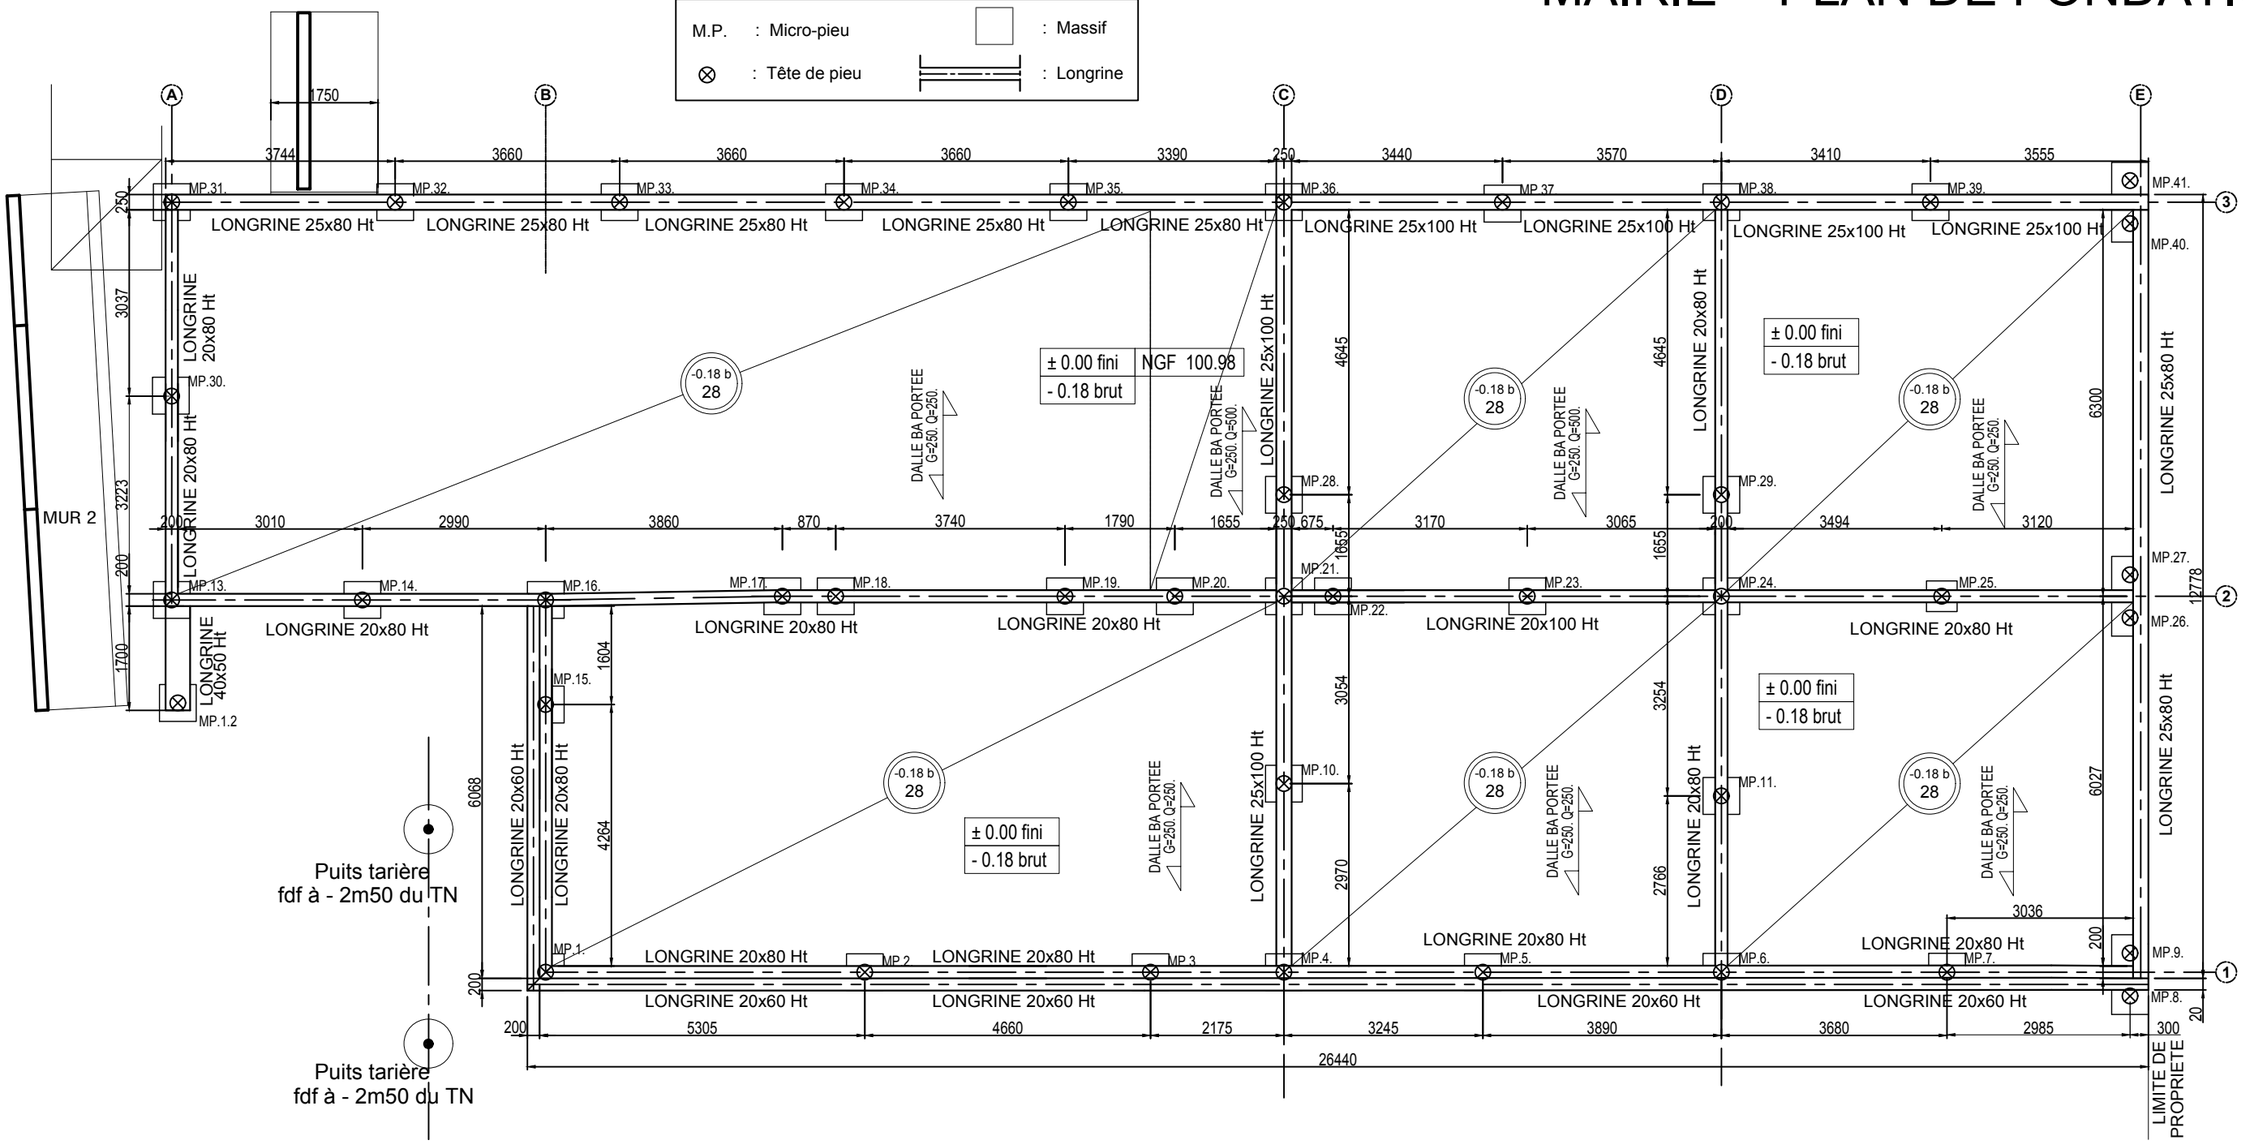

Coupe de principe

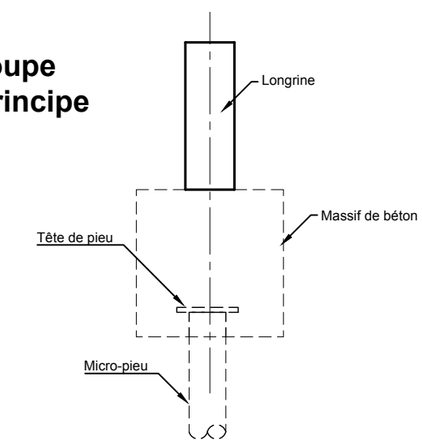

Localisation

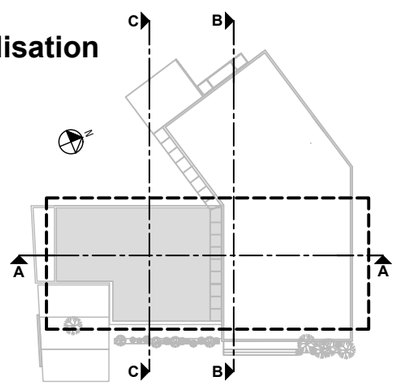

Échelle graphique

2m 4m
1m 3m


DG8

BACCALAURÉAT PROFESSIONNEL TECHNICIEN D'ÉTUDES DU BÂTIMENT Option A : **ÉTUDES et ÉCONOMIE**	**MAIRIE ET CENTRE DE LOISIRS**		
	ÉPREUVE E2 : PRÉPARATION D'UNE OFFRE **ÉPREUVE E3 : PRODUCTION ET COMMUNICATION**		**DOSSIER DE BASE**
Session 2016			**9 / 11**


CENTRE DE LOISIRS
PLAN DE FONDATION

Légende

M.P. : Micro-pieu
⊗ : Tête de pieu
: Massif
: Longrine

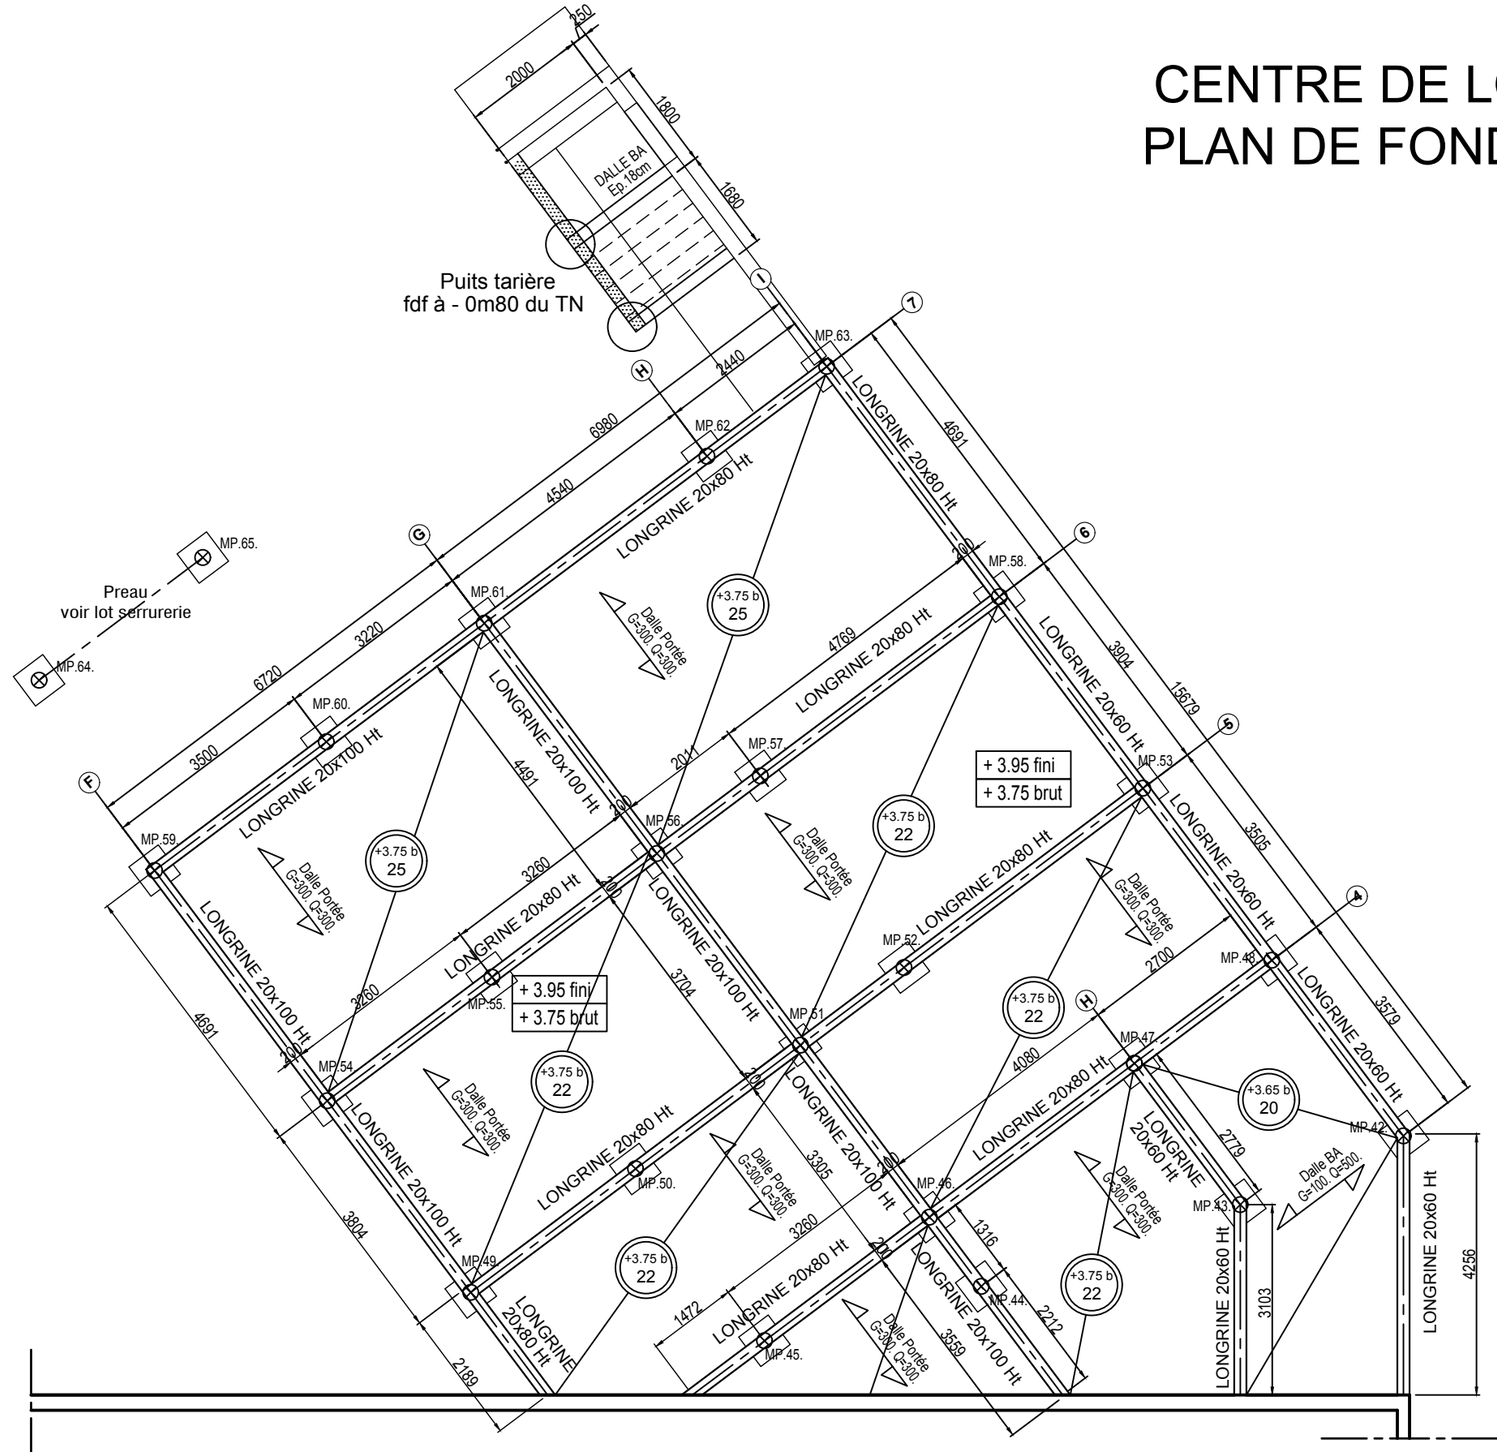

Localisation

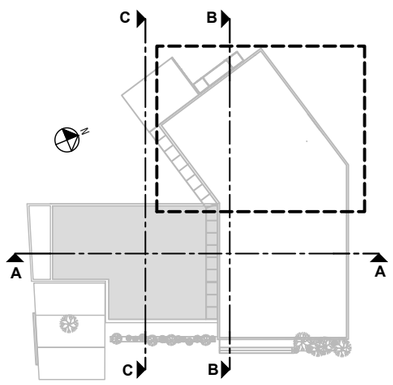

Échelle graphique

2m 4m
1m 3m


DG9

BACCALAURÉAT PROFESSIONNEL TECHNICIEN D'ÉTUDES DU BÂTIMENT Option A : **ÉTUDES et ÉCONOMIE**	**MAIRIE ET CENTRE DE LOISIRS**	
	ÉPREUVE E2 : PRÉPARATION D'UNE OFFRE **ÉPREUVE E3 : PRODUCTION ET COMMUNICATION**	**DOSSIER DE BASE**
Session 2016	1606-TE EE	**10 / 11**

MUR OSSATURE BOIS - *Détails*

(Cotes en mm)


DÉTAIL A

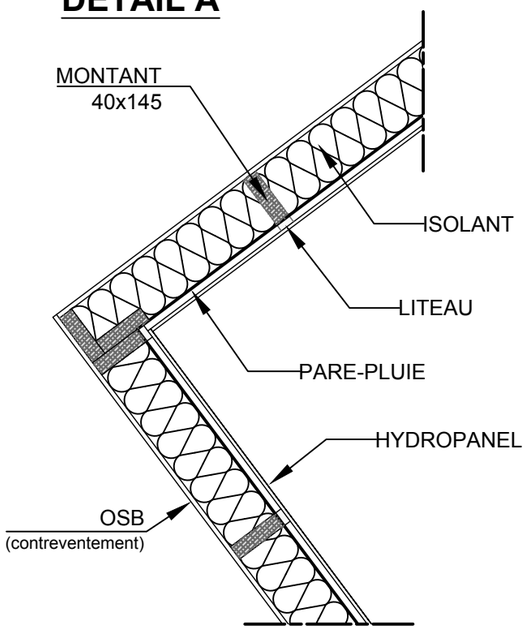

Échelle graphique

0 200 400 600

VUE EN PLAN

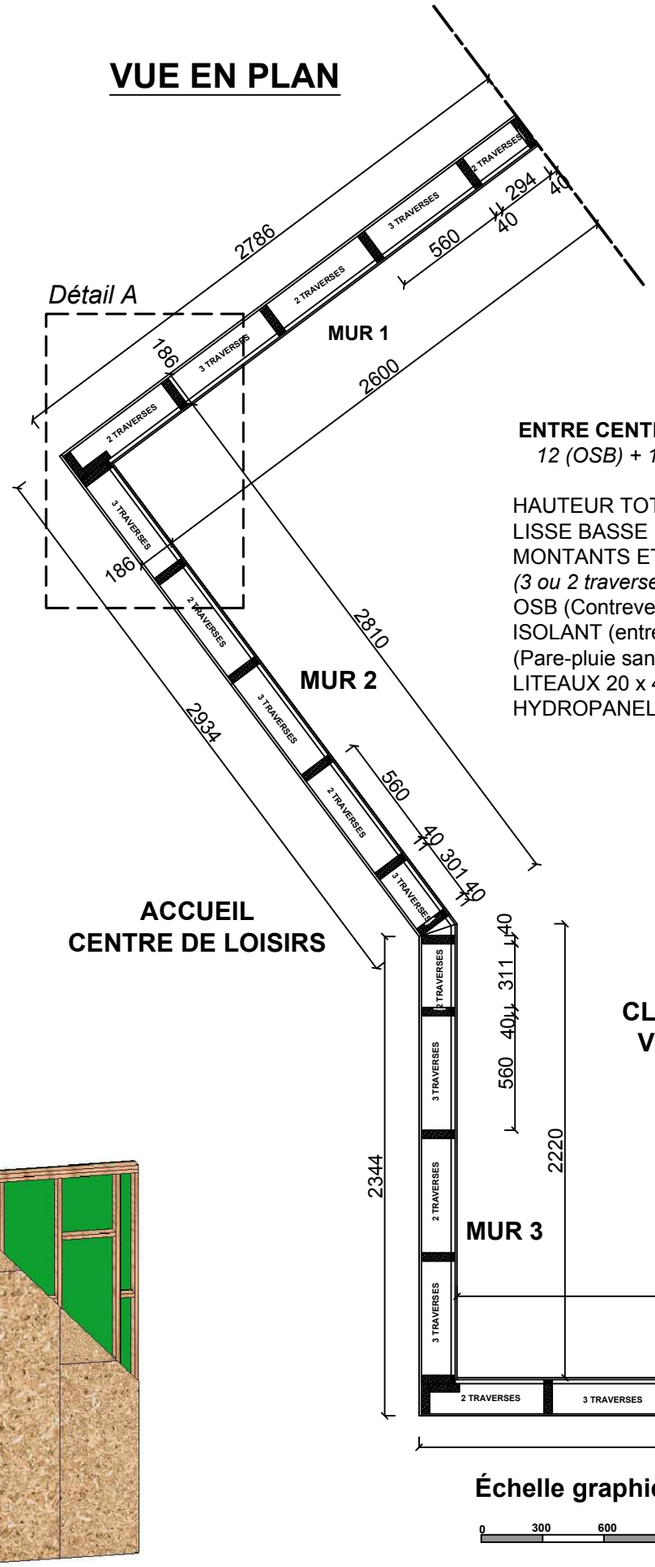


Échelle graphique

0 300 600 900


CLOISON SEPARATIVE
ENTRE CENTRE DE LOISIRS & ESPACE CLIMATISATION
*12 (OSB) + 145 + 0 (PP) + 20 (ltx) + 9(HYDRO) =**186mm***

HAUTEUR TOTALE MUR 4m
LISSE BASSE ET LISSE HAUTE 40 x 145
MONTANTS ET TRAVERSES 40 x 145
(3 ou 2 traverses intermédiaires)
OSB (Contreventement) 12 x 1196 x 2800
ISOLANT (entre montants)
(Pare-pluie sans épaisseur, fixé sur montants)
LITEAUX 20 x 40
HYDROPANEL 9 x 1200 x 3000

Détail B

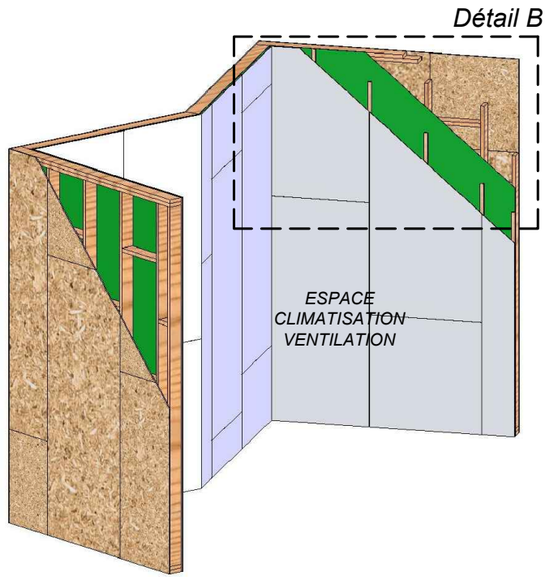


ACCUEIL
CENTRE DE LOISIRS

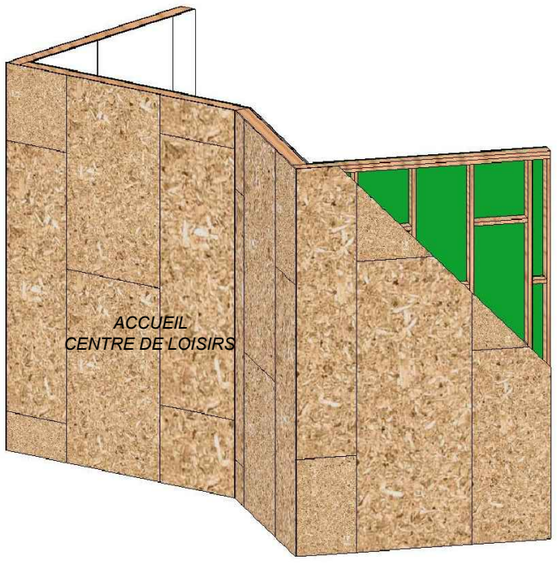

ESPACE
CLIMATISATION
VENTILATION

DÉTAIL B

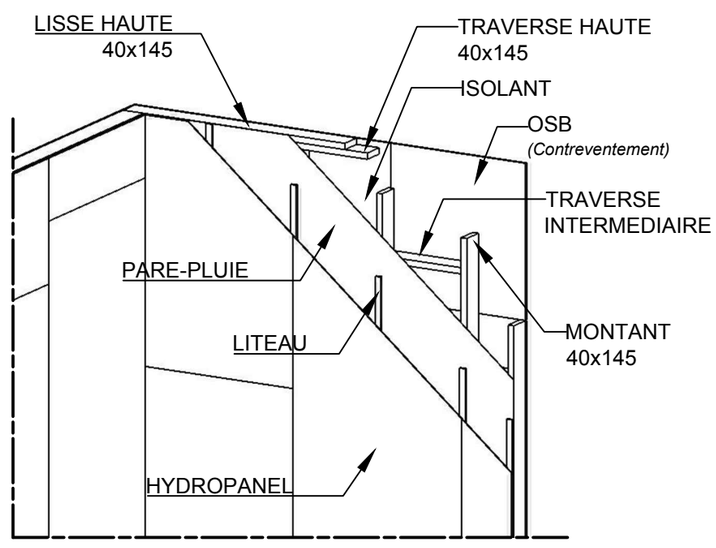

DG 10

BACCALAURÉAT PROFESSIONNEL TECHNICIEN D'ÉTUDES DU BÂTIMENT Option A : ÉTUDES ET ÉCONOMIE	**MAIRIE ET CENTRE DE LOISIRS**	
	ÉPREUVE E2 : PRÉPARATION D'UNE OFFRE **ÉPREUVE E3 : PRODUCTION ET COMMUNICATION**	**DOSSIER DE BASE**
Session 2016	1606-TE EE	**11 / 11**

Copyright © 2026 FormaV. Tous droits réservés.

Ce document a été élaboré par FormaV© avec le plus grand soin afin d'accompagner chaque apprenant vers la réussite de ses examens. Son contenu (textes, graphiques, méthodologies, tableaux, exercices, concepts, mises en forme) constitue une œuvre protégée par le droit d'auteur.

Toute copie, partage, reproduction, diffusion ou mise à disposition, même partielle, gratuite ou payante, est strictement interdite sans accord préalable et écrit de FormaV©, conformément aux articles L.111-1 et suivants du Code de la propriété intellectuelle. Dans une logique anti-plagiat, FormaV© se réserve le droit de vérifier toute utilisation illicite, y compris sur les plateformes en ligne ou sites tiers.

En utilisant ce document, vous vous engagez à respecter ces règles et à préserver l'intégrité du travail fourni. La consultation de ce document est strictement personnelle.

Merci de respecter le travail accompli afin de permettre la création continue de ressources pédagogiques fiables et accessibles.